

MAHARASHTRA UNIVERSITY OF HEALTH SCIENCES, NASHIK

(Land Document, 7/12 Extracts, Tittle Verification dead Building Approved Final plan by Corporation/Municipal Council Hospital College Architect Certified Rooms sizes (Dimensions) Constructed Area – College Hospital, Hostel, Accommodation)

INFRASTRUCTURE

Sr. No	Particulars to be verified	Details on College Website	Adequate/ Inadequate
College			
1	Land details: Total land, owner, unitary or not, NA of all land, 7/12 extracts of all land (Applicable only to Private Colleges). (Verify land documents & Government permissions documents are uploaded on College Website. No Land/ Construction documents shall be submitted to the University. Only deficit information to be pointed out to the University).	Yes	Adequate
2	Total constructed area of college building		
	(I) Administrative Section: Total Area 1859.62 sq.ft (which includes) Principal Room, P.A. Room, Reception cue Visitors lounge, Meeting hall, Account section, Record and Central store etc.	Yes	Adequate
	(II) Lecture Halls: a) Total No. of Lecture Halls 05 b) IT enabled, Audio / Video teaching Aids 05 c) Total area for lecture Halls 4814.62 sq.ft	Yes	Adequate
	(III) Seminar or Conference or Examination Hall: a) Total Area 3716.37 Sq.ft. b) Total Seating Capacity 250 c) Audio / Video System and Other Facilities: Available	Yes	Adequate
	(IV) Central Library: a) Total Area : 1437.74 sq.ft. Total No. of Books 10504 Distribution of books: Ayurveda: 8292, Modern: 2089, Others: 123. Capacity of Reading Hall :-for Students :90 for Teachers : 15 No. of Scientific Journals 12 No. of News Papers 10 Photo Copier Machine 01 Drinking water & Washrooms: Available b) Digital Library : No. of Computers 06 Internet Facility Available 300 Mbps	Yes	Adequate
	(V) Teaching Departments:		
	There shall be fourteen Teaching Departments as per MSR No. of departments: 14, Departmental Area: 12076.66 Sq.ft , No. of Books/ Charts / Models / Specimens (dry and wet) / Museum in each department information to be uploaded on college website.	Yes	Adequate





Principal
 Dhanwanteri Ayurved Medical College
 Udgir, Tq. Udgir, Dist. Latur

	(VI) Teaching Pharmacy and Quality Testing Laboratory as per MSR	Yes	Adequate
	(VIII) Common Rooms: Separate common rooms for boys and girls with adequate space and sitting arrangement shall be available.	Yes	Adequate
4	University Examination Infrastructure: Strong Room for examination a) (Area- 300 sq.ft, b) Shelf, c) Steel cupboard – 1, d) CCTV, Photocopier Machine, Examination hall with benches, Parking Facility for University vehicle, Guest house facility	–	Adequate
5	Other facilities: Hospital Waste Management, Medical Education Unit, Intercom Network, Playground, P.T Teacher or Instructor, Cafeteria, Facility for indoor games, Gymnasium / Gymkhana Facility, Is there any LMS (learning management system software) available	Yes	Adequate
6	Hostel facility: Boys (UG & PG), Girls (UG & PG), Interns, Residents, Canteen Facility, Warden/ Rector, Hygiene, Vending Machine etc. [Note: Verify Canteen Facility is monitored as per MUHS Circular No.18/2019 dated 19/03/2019.]	Yes	Adequate

Hospital

7	Hospital Details	Details on College Website	Adequate/ Inadequate
	Name of the Hospital : Dhanwantari Ayurved Medical College and Charitable Hospital, Udgir		
	Address: Degloor Road, Udgir		
	Telephone No. : 02385 259825		
	Bed Strength : 60	Yes	Adequate
	Distance of Hospital from the College to which it is attached (in kms): 0 KM	-	
	Number of beds registered as per BNH Act: 100	Yes	Adequate
8	I. Total constructed area of Hospital Building as per MSR(23318.68 Sq.ft.)	Yes	Adequate
	Whether the Hospital is Owned by the College / Management or Rented ? Owned	Yes	Adequate
	II. Hospital Administration Block as per MSR (Superintendent room, Deputy Superintendent room, Medical officers' room, Matron room, Assistant Matron room, Reception and Registration, etc.)	Yes	Adequate
	III. Out-Patient Departments (OPD) as per MSR Total Area of OPD Complex 3364.05 Sq.ft. No. of OPD's: 09 Facilities shall be as per MSR & all details shall be on college website.	Yes	Adequate
	IV. In Patient Departments (IPD) as per MSR Total Area of IPD Complex 9941.96 Sq.ft. No. of IPD Departments: 06 Bed Distribution: Kayachikitsa: 20, Panchakarma: 10, Shalya: 10, Shalakyas: 05, Striroga Prasuti: 10, Kaumarabhritya: 05 Facilities shall be as per MSR & all details shall be on collegewebsite.	Yes	Adequate
	V. Operation Theatres Block as per MSR Total Area of OT Block 1692.05 Sq.ft. No. of OTs available : 02 Facilities shall be as per MSR & all details shall be on college website.	Yes	Adequate
	VI. Panchakarma Block as per MSR Total area of Panchakarma Block 2206.75 Sq.ft. No. of Panchakarma section for Male 03 & Female 03 Facilities shall be as per MSR & all details shall be on collegewebsite.	Yes	Adequate

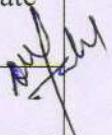
Principal
 Dhanwantari Ayurved Medical College
 Udgir, Ta. Udgir, Dist. Latur

VII. Casualty Facilities State Government Permission Letter (<i>Letter Not Available, In process</i>)	Yes	Adequate
VII. Physiotherapy Unit as per MSR	Yes	Adequate
IX. Central Clinical Laboratory: Well-equipped with separate sections for Pathology, Biochemistry and Micro-biology. Attached toilet shall be there for collection of urine samples. Other diagnostic tools for ECG or TMT etc. shall be provided.	Yes	Adequate
VIII. Radiology or Sonography Section: Radiologist chamber, X-ray room, Dark room, film drying room, store room, patients waiting and dressing room, reception or registration or report room.	Yes	Adequate
IX. Labour Room :	Yes	Adequate
X. Hospital Kitchen and Canteen: 1130 Sq.ft	Yes	Adequate
XI. Stores/Mortuary: 287.5 Sq.ft	Yes	Adequate

Date: 22/04/2022




Dean/ Principal Stamp & Signature

Principal
Unanwantari Ayurved Medical College
Udgir, Tq. Udgir, Dist. Latur

(Translated into English as per original sale-deed sr.No.
2873/2005)dt.19/7/2005)

Stamp paper of Rs.1,12,280/-only
Shivlal Keroji Sonwane,R/o Udgir.


S.S.HULLE (Reddy)
Waigaonkar
B.A., LL. B
ADVOCATE, UDGIR
M : 9422812594

sd/-

Sub-Registrar, Udgir.

Seal
of
Sub-Registrar.

Seal
of
Sub-Registrar.



UDG-1		
2873	1	8
2005.		

Sale-Deed Division 11.3

Sale-deed in respect of agricultural land for
Rs.28,07000/- (Twenty eight lakhs seven thousands only)
Division and Z.P.Latur, Sub-division and Taluka panchaya
samiti, Udgir, and out of the Limit of Municipal council,
Udgir.

The name of the vendee:- Balbhagwan Shikshan Prasarak
Mandal, Ahmedpur, P. T. R. No. MH-30,
83/F-523-Latur 21/12/1983, t

through Secretary, shri. Babasaheb s/o Mohanrao Patil,
age 48 yrs. Occu-agri. R/o Shirur-Tajband, Tq. Ahmedpur,
Dist. Latur.

The name of the vendor:- (1) Shivlal s/o Keroji Sonwane
age 49 yrs. Occu-agri. R/o Udgir, Tq. Udgir, Dist. Latur. (2)
Goraknath s/o Keroji Sonwane, age ~~years~~ years

Seal
of
Sub-Registrar

U D G -1
2873 2 8
2005.

47 years Occu-Agri.R/o as above.

3) Jaganath s/o Keroji Sonwane, age 45 years, Occu-agri.
R/o as above.

4) Balnath s/o Vishwanath Sonwane, age 34 years, Occu-
agri.R/o as above.

This sale-deed id executed by us for meeting out our
family expenses and for meeting out loan. We received
the consideration amount as follows through cheques. :-

1) Rs.5,32,333/- (Five lakhs thirtytwo thousand three
hundred and thirtythree rupees) through cheque
No.068382 dated 19/07/2005.

2) Rs.5,32,333/- (Rs.Five lakhs thirtytwo thousands
three hundred and thirty three rupees) cheque
No.068383 dated 19-07-2005).

3) Rs.5,32,334/- (Rs.Five lakhs thirty two thousand
three hundred thirtyfour only) cheque No.068384,
dated 19-7-2005).

4) Rs.12,10,000/- (Rs.Twelve lakhs ten thousand only)
cheque No.068385 dated 19-07-2005. All the above

cheques are drawn in the name of Mahesh Urban co.
operative Bank, Ahmedpur and we are receiving all these
above cheques in front of and in the office of Sub-
Registrar, Udgir.



Seal
of
Sub-Registrar.

U D G - 1
2873 3 8
2005.

As we have received the total consideration amount of Rs.28,07,000/-from you,in leu of this we are executing the sale-deed of following land in favour of you,which is mention as below:-

Gat No.	Total Area	Total land Assessment	Owned area	Sold Area
242	7 Hector 12 R.	Rs.25-72ps.	4 Hect. 51R.	2 Hect. 17R. L.R. Rs.7.89ps

Out of this land the land owned and possessed by vendor No.1 to 3 and 4 to the extent of 1 H.22R. and 95R. total land 2 Hect.17R. respectively are adjacent to each other and the boundaries of this land are as under :-

To the East- Remaining land of vendor No.1to 3;

To the west- Land of Annarao Deshmukh;

To the south-Land of Shivram Deone;

To the north-Panand(road);

The above mentioned land within the above

19/07/2005
12.08 p.m.

boundaries is sold to you permanently for Rs.28,07,000/
(Rs.Twentyeight lakhs seven thousand only) and the
possession of this land is handed over to you today
only including all the things,which are standing in
this land. Henceforth we or our legal representatives
and brothers.

Seal

U D G - 1
2873 4 8
2005

are not concerned with this land. No any charge or
loan is obtained by us on this sold area and if there
is any charge or loan on this sold area is there,
we will be responsible for the same.



Hence this sale-deed is executed today on
dated 19/07/2005,by us in favour of you.

Name of the sale-deed writer: M.J.Golandaj

Name of the vendee:- sd/-

- Name of the vendor:-
- 1) sd/-
 - 2)sd/-
 - 3)sd/-
 - 4)sd/-

19/07/2005

Dast Goshwara Bhag-1

12.08 p.m.

Sub-Registrar
Udgir-I

U D G -1

Dast No. 2873/
2005

7/8

Dast

Dast No.: 2873/2005.

Type of Dast: Not transferable.

Sr.No.	Name of parties & addresses	Type of client/parties	photo	Thumb impression
1)	Balbhagwan S.P.S.M. Ahmedpur P.t.g.No.MH/030/ 83/F-523 through Secretary shri Babasaheb Mohanrao Patil,	Vendee: age 48 yrs. sd/-	Photo	T.I.
2)	Shivlal s/o Keroji Sonawane, R/o Udgir, Tq, Udgir.	Vendor: age 49 yrs. sd/-	Photo	T.I.
3)	Gorakhnath s/o Keroji Sonawane, R/o as above.	Vendor: age 47 yrs. sd/-	Photo	T.I.
4)	Jagannath s/o Keroji Sonawane, R/o as above.	Vendor: age 45 yrs. sd/-	photo	T.I.
5)	Balnath s/o Vishwanath Sonawane, R/o as above.	Vendor: age 34 yrs. sd/-	Photo	T.I.

Seal

Above named vendors accepted this
document are not transferable.

Dast Goshwara-Bhag-2

U D G

Dast No. (2873/2005)

8/8

Dast No. (UDG-1 2873/2005)

Receipt No. 2873 dated
19/07/2005.

Goshwara

Market price, 28,07,000/-

Description of receipt

Consideration amount Rs. 28,07,000/-

Name: Balbhagwan S.P.S.M.

Paid by stamp duty: Rs. 1,12,280/-

Ahmedpur, p.t.g.No.

MH/30/83/F-523

through Secretary

shri. Babasaheb s/o

Mohanrao Patil.

sd/-

20000 : Reg. fees;

Type of Dast: 25) Not transferable

160 : Copying fees

Time of I seal: 19/7/2005 06.03 P.M.

(A 11(1) copies

Time of II seal: (fee) 19/07/2005

of page (Aa 11(2)

06.07 P.M.

Rujuwat (Aa) 12 and

Time of III seal: (Acceptance)

xerox (A-13)

19/07/2005 6.11 P.M.

Total fees: Rs. 20,160/-

Time of IV seal: (Identification)

19/7/2005 06.11 P.M.

Registration of document

(date)

: 19/7/2005. 6.11 P.M.

sd/-

Sub-Registrar,
udgir. I



Identification:

The below named persons are identified personally:

- 1) Ramrao s/o Shivajirao Biradar, sd/-
R/o Tondar, Tq. Udgir.
- 2) Shivkumar s/o Vaijinath Gulange, sd/-
R/o Udgir, Tq. Udgir.

Certified that
the above document contains
(8) pages
pustak No.1 Sr.No.2873
Registered on 19/7/2005.
dated.

Sd/-
Sub-Registrar,
Udgir.

Sd/-
Sub-Registrar
Udgir-I

The vendors are received in front of Sub-Registrar, Udgir,
cheques No. 68382, 68383, 68384, 68385, dt. 19/07/2005, drawn
by Mahesh Urban co. Op Bank Ltd. Ahmedpur.

Notary Public UDGIR
UDGIR No. 12873/2005
19/07/2005

I, Hulle Sanjay Sudehakarseddy Advocate, Udgir
state on oath that, I have translated Marathi
in English which is true and correct. Hence this
affidavit dated 26/12/06




BEFORE ME
C.P. Lanjile
C. P. LANJILE
Advocate
Notary Public UDGIR

S.S. Hulle
Adv
(S.S. Hulle
Advocate)



Certified that
the above document contains
(8) pages
Pastor No. 22, No. 2277
dated on 19/7/2005.
Dated.

वर्ष: २०२१-२२	गाव नमुना आठ-अ धारण जमिनीची नोंदवही (कृषिक) (आसामीवार खतावणी -- जमाबंदी पत्रक)					४/११/२०२२		
गाव: उदगीर	तालुका: उदगीर					जिल्हा: लातूर		
गाव भूमापन नमुना क्रमांक व सहा उपविभाग मधील क्रमांक नोंद						वसुलीसाठी	एकूण	
	लागवडी योग्य क्षेत्र	पोटखराब क्षेत्र	एकूण क्षेत्र	आकारणी किंवा जुडी	दुमाला जमिनीवरील नुकसान.	स्थानिक उपकर	जि.प. प्रा. प.	
	(हे.आर.चौ.मी)	(हे.आर.चौ.मी)	(हे.आर.चौ.मी)					
(१)	(२)	(३अ)	(३ब)	(३क)	(४)	(५)	(६अ) (६ब)	(७)
खाते बाळभगवान शिक्षण प्रसारक मंडळ अहमदपुर तर्फे, सचिव बाबासाहेब मोहनराव पाटील .								
क्रमांक १००६								
संयुक्त खाते	२४२	१.१५.१७	०.००००	१.१५.१७	४.१६	०	२९.१२ ४.१६ ३७.४४	
एकूण		१.१५.१७	०.००००	१.१५.१७	४.१६	०	२९.१२ ४.१६ ३७.४४	

"या प्रमाणित प्रतीसाठी फी म्हणून १५/- रुपये मिळाले."

दिनांक :- ११/०४/२०२२

सांकेतिक क्रमांक :- २७२८००१००३५८३६००००४२०२२४८२

(नाव :- पंकज विजयकुमार कांबळे)

तलाठी साझा :- ता :- उदगीर जि :-

तलाठी सज्जा, उदगीर
ता. उदगीर जि. लातूर

अहवाल दिनांक : ११/०४/२०२२



महाराष्ट्र शासन

महाराष्ट्र शासन (अधिकार अभिलेख पत्रक)

[महाराष्ट्र जमीन महसूल अधिकार अभिलेख आणि नोंदवहात तयार करणे व सुस्थितीत ठेवणे] नियम, १९७१ यातील नियम ३,५,६ आणि ७]

गाव :- उदगीर (५६१०१२)

जिल्हा :- लातूर

भूमापन क्रमांक व उपविभाग : २४२

शेताचे स्थानिक नाव : महादेवाचे

भू-धारणा पध्दती : भोगवटादार वर्ग -१

क्षेत्र, एकक व आकारणी	खाते क्र.	भोगवटादाराचे नाव	क्षेत्र	आकार	पो.ख.	फे.फा.	कुळ, खंड व इतर अधिकार
क्षेत्राचे एकक - ह.आर.चा.मो.ओ.लागवड योग्य क्षेत्र	३२०	पवन कलासचंद वियाणी शैलेश नागप्पा अंबरखाने रामराव शिवाजीराव विरादार -----सामाईक क्षेत्र-----	2.04.78	7.40		(7658) (7658) (7658)	कुळाचे नाव व खंड
जिरायत ७.१२.००							इतर अधिकार
बागायत							[योग्य वितीय महामंडळ] (३०७५)
एकुण ला.ख. ७.१२.००							[बाळभगवान शिक्षण प्रसारक मंडळ उदगीर व अमरावती को-ऑपरेटिव्ह कॅम्प कर्ज फंड २०८५००० बाळभगवान पाटील यांच्या नावे] (३०७५)
क्षेत्र	७५८	[शिवकुमार दिगंबर शास्त्री मिराबाई शिवकुमार शास्त्री धनंजय शिवकुमार शास्त्री सांव शिवकुमार शास्त्री चित्रा अतुल परळकर अनघा प्राणेशाचार्य काशीकर -----सामाईक क्षेत्र-----	0.06.00	0.22	1	(3053) (3053) (3053) (3053) (3053)	बोजा प्रमाणे केशव बालाजी घोरपडे यानी दि लातूर अर्बन को-ऑप बँक लि लातूर शाखा उदगीर तर्फे प्रतिनिधी बळवंत दामोदर कुलकर्णी यांच्या कडून रक्कम रुपये १५००००.०० कर्ज घेवून महाणखत करून दिले. (६६८०)
वर्ग (अ)							बोजा प्रमाणे रुक्माजी कोंडीबा मुगवणे यानी स्टेट बँक ऑफ इंडिया शाखा मुकामाबाद ता मुखेड यांच्या कडून रक्कम रुपये ९८५०००.०० कर्ज घेवून महाणखत करून दिले. (७५३४)
वर्ग (ब)							
एकुण पो.ख. ०.००.००							
एकुण क्षेत्र (अ+ब)							
आकारणी २५.७२	७७६	धनराज शरणप्पा बेळकुंदे	0.67.69	2.45		(7768)	
जुडी किंवा विशेष-आकारणी	[१००५]	[शिमल किशनराव पाटील	0.10.00	0.36	1	(2230)	
	१००६	बाळभगवान शिक्षण प्रसारक मंडळ अहमदपुर तर्फे सचिव बाबासाहेब मोहनराव पाटील -----सामाईक क्षेत्र-----	1.15.17	4.16		(2040) (2040)	प्रलंबित फेरफार : ७७१२, ७९६२, ७९६६, ७९७३, ८०१२, ८०१९, ८०५०
	११२२	महाराष्ट्र शासन	0.01.83	0.07		(1993)	शेवटचा फेरफार क्रमांक : ७६५८ व दिनांक : ०४/०४/२०२२
	१३९५	मनोजकुमार हिरालाल लोया डाॅ दिपक मारोतीराव जगताप डाॅ प्रदीप गंगाधरराव जटाले डाॅ विवेकानंद मारोतीराव काळवणे डाॅ नितीन गोविंदराव गुरुडे विजय शिवाजीराव चिखले अनुरथ नागोराव घोडके ज्ञानेश्वर गणपतराव गोपडे -----सामाईक क्षेत्र-----	0.04.62	0.17		(7548) (7548) (7548) (7548) (7548) (7548) (7548) (7548)	
	१४१२	एहतेशाम अजीज सौदागर नसीर शमशोधीन सौदागर प्रशांत देविदास आटे -----सामाईक क्षेत्र-----	0.29.83	1.08		(7479) (7479) (7479)	
	१४१४	प्रकाश पंडीतराव विरादार गोविंद गंगाधर पांडे धनराज शरणप्पा बेळकुंदे केलास माणिकराव पाटील -----सामाईक क्षेत्र-----	0.68.37	2.47		(6968) (6968) (6968) (6968)	
	१४१५	नसीर शमशोधीन सौदागर एहतेशाम अजीमोधीन सौदागर महेश मुरलीधर बेळकुंदे -----सामाईक क्षेत्र-----	0.55.46	2.00		(7498) (7498) (7498)	
	[१४१६]	[पुरषोत्तम अनंत पळेवार ज्योत शमशोधीन पाटील रुक्मी नारायण हिरालाल संदिप वसंतलाल लोया -----सामाईक क्षेत्र-----	0.00.00	0		(2646) (2646) (4269) (4269)	
	[१४३१]	[शिवकुमार शरणप्पा पाटील	0.10.00	0.36	1	(2089)	
	१५३४	सर्वेश परशुराम विरादार	0.03.44	0.12		(2051)	
	१५३५	अशिष सतिश बेद्रे	0.01.98	0.07		(2052)	
	१९४५	सी उज्वला अच्युतराव पाटील	0.02.51	0.09		(2225)	
	[२१२६]	[शिवकुमार शरणप्पा पाटील			1	(2456)	

[२१५२]	[मुख्योत्तम शम्भुनाथ मंडेवार]			1	(2932)
[२१६४]	[शिवकुमार कैजनाथ मुळगे]			1	(2496)
२२००	आनंद लक्ष्मणराव अवेसंगे सरोता आनंद अवेसंगे -----सामाईक क्षेत्र-----	0.10.00	0.36		(2496) (2496)
२२३६	संतोष किशन चव्हाण	0.01.24	0.04		(2533)
[२३८८]	[विजय मंडरीनाथ पाटील]			1	(2756)
२४५५	नंदा आत्माराम भुरके	0.01.42	0.05		(2743)
२४७४	देवप्रिय नागोराव पवार	0.01.24	0.04		(2756)
२५१३	जयमाला संजय कुमार	0.01.38	0.05		(2812)
२६०७	सुहासिनी विजयकुमार सुरशेटवार	0.10.00	0.36		(2932)
२६२१	सुर्यकांत धोंडिवा जाधव	0.02.48	0.09		(2948)
[२६२५]	[सुर्यकांत धोंडिवा जाधव]	0.01.24	0.04	1	(2948)
२६२९	अभिषेक चंद्रपाल नादरगे	0.01.10	0.04		(2956)
२७२६	विनिता किशनराव पाटील	0.01.65	0.06		(3056)
[२९६०]	[दयानंद कुल्लाणा नायलगावे]			1	(3639)
३०८४	नामदेव मनोहर बनसोडे	0.01.20	0.04		(3457)
३१३६	प्रकाश चामन जाधव	0.01.11	0.04		(4625)
३१६२	महानंदा व्यंकटराव काळे	0.01.25	0.05		(3467)
३१६४	मथुरी सचिन विराजदार	0.01.25	0.05		(3465)
३१६५	सविता प्रभाकर विराजदार	0.01.25	0.05		(3464)
३१६६	कांचन तानाजी मोरे	0.02.57	0.09		(3463)
३१६७	चंद्रकला गोविंद बट्टमवार	0.01.25	0.05		(3462)
[३२१५]	[कविनाथ दत्तात्रय गंगोत्री]			1	(4401)
३२३९	सुनिता विश्वनाथ मोरडे	0.01.25	0.05		(3617)
[३२७७]	[उमाकांत शिवाजी देवगणे]			1	(4002)
३२९६	उषाबाई संजय म्हेत्रे	0.01.04	0.04		(3639)
[३३२६]	[राजकुमार नामदेव शम्भुके]			1	(4378)
३३३०	ज्ञानोबा अशोकराव उपासो	0.01.30	0.05		(3718)
३३३१	रामकिशन गणपतराव मुसाणे	0.01.17	0.04		(3719)
३४०१	ग्यानोबा चंदर शिंदे	0.01.11	0.04		(3811)
३४०४	शोभा अशोक विरादार	0.01.11	0.04		(3809)
३४०५	अशोक रामराव विरादार	0.01.26	0.05		(3807)
३५७०	केलास मधुकर होनधरणे	0.01.95	0.07		(4036)
३५७५	सदाशिव दामोदर केंद्रे	0.01.11	0.04		(4032)
३५८२	लक्ष्मण अंबादास सौलकर	0.01.30	0.05		(4025)
३६२३	स्नेहा सुरेश नळेगावकर	0.01.39	0.05		(4057)



३६६४	सुधाकर उध्दव राटोड	0.01.25	0.05	(4002)
[३६९५]	[निलकंठ मुंदलिकराव मुकनर]			(4548)
३७३६	शेषेराव माधवराव सुडे व्यंकटराव नरहरीराव मोरे -----सामाईक क्षेत्र-----	0.02.00	0.07	(4627) (4627)
३८५०	गोविंद सोपानराव चामे	0.01.11	0.04	(4311)
३८५१	उज्वला रामराव चव्हाण	0.01.25	0.05	(4309)
३९०३	सुलोचना मन्मथआप्पा निटुरे	0.01.25	0.05	(4361)
३९२४	मत्स्यगंधा प्रफुल पाटील	0.01.87	0.07	(4467)
४०४५	विद्यावती भगवाणराव कुटे	0.01.39	0.05	(4581)
४०६६	ज्ञानेश्वर दत्ता शिंदे अरविंद दत्ता शिंदे -----सामाईक क्षेत्र-----	0.01.50	0.05	(4599) (4599)
४०६७	गणेश किशनराव केंद्रे	0.01.11	0.04	(4598)
[४०८८]	[कृष्णा अण्णासायन वासुदेव]			(5085)
४१४७	जगन्नाथ गोविंदराव क्षीरसागर	0.01.69	0.06	(4699)
४१६६	वसुधेश्वर नागनाथ भालके	0.01.20	0.04	(4718)
[४२३२]	[मेमसागर विद्याशीलाल कमान]			(5206)
[४३५१]	[मन्मथ नुकाराम सूर्यवंशी नरसिम नुकाराम सूर्यवंशी किशन नुकाराम सूर्यवंशी -----सामाईक क्षेत्र-----	0.00.00	0	(5703) (5703) (5703)
[४३५३]	[संतोष बापूराव खरमडे विठ्ठल व्यंकट मुळे -----सामाईक क्षेत्र-----	0.00.00	0	(5475) (5475)
४४४९	योनीराज रामराव होकर्णे	0.00.98	0.04	(4627)
[४५५३]	[अंजना भगवान कोकणे]			(5936)
४५५३	गोविंद शिवाजी उदगीरे	0.01.18	0.04	(4269)
४५७०	अशोक माधवराव घोंगडे	0.00.96	0.03	(4378)
४६०७	गोविंद नागोराव दवडे	0.01.25	0.05	(4548)
४८१७	जयश्री राजेश्वर जाधव	0.01.25	0.05	(5206)
[४८८१]	[संतोष रामदास हिण्णळे]			(6917)
[४९०७]	[ज्योतीराव संभाजी सजुडे]			(5920)
४९२८	संतोष रामदास हिण्णळे	0.01.30	0.05	(5475)
[४९९२]	[संजय उध्दवराव राटोड]			(5867)
५१३०	भाग्यश्री रविंद्र श्रीरामे	0.01.25	0.05	(5754)
५१९०	सुलोचना विठ्ठल जाधव	0.01.25	0.05	(5703)
५३७९	दिलीप नरसिंग रेकुळवाड	0.01.33	0.05	(6010)
[५३८८]	[गायत्री श्रीनिवास गर्जे]			(7266)
५३९५	अजित आबासाहेब पाटील	0.01.25	0.05	(5920)
५३९९	सत्यभामा दयानंद भताने	0.01.11	0.04	(5936)
५४९३	सरुवाई माधव सळे	0.01.२५	०.०५	(6187)

५५१२	शिवराज काशिनाथ सोपा	0.01.25	0.05	(6143)
५५७४	उत्तम मारोतीराव शिंदे	0.01.25	0.05	(6225)
५५८३	रुक्माजी कोडीबा मुगवणे	0.00.87	0.03	(6235)
५६८२	वसंतराव दादाराव पाटील	0.01.25	0.05	(6306)
५७८५	निखलकुमार शिवदास चिमेगावे	0.01.42	0.05	(6435)
५८४०	सतिश हेबतीराव मागानगरे राजकुमार गंगाराम भंगुरे -----सामाईक क्षेत्र-----	0.01.39	0.05	(6480) (6480)
५८४८	सुभाष यशवंतराव केंद्रे	0.01.11	0.04	(6487)
५८६२	राजीव भारकरराव कुलकर्णी क्रष्णांत रामचंद्र फत्की -----सामाईक क्षेत्र-----	0.06.06	0.22	(6503) (6503)
५८६४	संदिप आबासाहेब पाटील	0.01.25	0.05	(6506)
५९६१	अनुसया लक्ष्मण हांडे	0.01.39	0.05	(6569)
५९७२	ज्ञानेश्वर रामराव केंद्रे	0.01.12	0.04	(6580)
[६०७७]	[अंबिक राममीराम हुसबळे [नरहरराज माधवराज गिराडकर -----सामाईक क्षेत्र-----	0.00.00	0	(7232) (7232)
६०८०	साक्षी संगमेश्वर जिरोवे पुष्पा रमेश पाटील -----सामाईक क्षेत्र-----	0.01.39	0.05	(6712) (6712)
६१०८	राहुल राजाराम सातापुरे	0.01.64	0.06	(6755)
६१७७	गोविंद गंकरराव गव्हाणे	0.01.25	0.05	(6861)
६१८४	सुनिता शिवराज थोटे	0.01.79	0.06	(6869)
६१९०	गंकर शिवलिंगश्याम कंगाले	0.01.38	0.05	(6876)
६२१७	चंद्रकांत दिगंबर शिंदे	0.01.25	0.05	(6911)
६३०४	गंगासागर बालाजी भूरे	0.01.25	0.05	(6917)
६३२४	नागनाथ संग्राम भुसनवाड	0.01.25	0.05	(6968)
६३२७	माधव दत्तात्रय केंद्रे	0.01.39	0.05	(4401)
६५७१	घनाजी रावसाहेब विरादार	0.01.39	0.05	(7203)
६५८४	भाग्यशाला महादेव जाधव	0.01.11	0.04	(7220)
६५९४	सावित्री तानाजी गिरकले	0.03.36	0.12	(7236)
६७११	चंद्रशेखर गोवर्धन विडयई स्वाती चंद्रशेखर विडयई -----सामाईक क्षेत्र-----	0.01.25	0.05	(7232) (7232)
६७१८	देविदास किशनराव टिपराळे	0.01.25	0.05	(7266)
६८३२	ज्योती बलराज कवडेकर	0.01.11	0.04	(7458)
६८४९	लक्ष्मी मण्णाजी डीबेवाड	0.01.42	0.05	(7471)
६८५०	वेदांत सायराम श्रीगीरे	0.01.25	0.05	(7472)
६८५९	श्रीनिवास पंढरी केंद्रे	0.01.14	0.04	(7479)
६८७१	शिवमाला सदाशिव सावरगावे	0.01.39	0.05	(7498)
६९०३	मनीषा श्याम हंबीरे			(7548)



६९०४	वबोता रामजी पवार	0.01.50	0.05	(7549)
६९०६	अंबुबाई ज्ञानोबा रामुमोड	0.01.25	0.05	(7551)
६९०७	उत्तम धोंडीबा वाडीकर	0.01.25	0.05	(7552)
६९१४	श्रीराम लक्ष्मणराव हंबीरे	0.01.28	0.05	(7557)
७०१६	शांताबाई मारोती चव्हाण	0.01.83	0.07	(7658)
७०८१	बालाजी बापुराव आयनिले	0.02.51	0.09	(7726)
७०९७	आशा सुर्यकांत गोरे	0.02.41	0.09	(7768)
७०९८	सुर्यकांत नरसिंगराव गोरे	0.01.25	0.05	(7769)
७२५०	वंदना किरण कापूसकरी	0.02.51	0.09	(7914)

जुने फेरफार क्र. (२९७) (१८१४) (१८६३) (१९०३) (१९९३) (२०११) (२०४०) (२०४६) (२०५१) (२०५२) (२०८९) (२०९७) (२२२५) (२२३०) (२२४९) (२४५६) (२४९६) (२५३३) (२६४६) (२६९२) (२७४३) (२७५६) (२८१२) (२९३२) (२९४५) (२९४८) (२९५०) (२९५६) (३०५३) (३०५६) (३११८) (३३०७) (३४५७) (३४६२) (३४६३) (३४६४) (३४६५) (३४६६) (३४६७) (३६०३) (३६१७) (३६६३) (३७११) (३७१८) (३७१९) (३८०७) (३८०९) (३८११) (४०२५) (४०३२) (४०३६) (४०५७) (४१२२) (४१७४) (४३०९) (४३११) (४३६१) (४४६७) (४५८१) (४५९८) (४५९९) (४६०९) (४६२५) (४६९९) (४७१८) (५०५२) (५०८५) (५१५९) (५१६६) (५४२२) (५४५४) (५५५२) (५७५४) (५८६७) (६०१०) (६१२७) (६१४३) (६१८७) (६२२५) (६२३५) (६३०६) (६४३५) (६४८०) (६४८७) (६५०३) (६५०६) (६५४०) (६५६९) (६५८०) (६७०९) (६७१२) (६७५५) (६८६१) (६८६९) (६८७६) (६९११) (७२०३) (७२२०) (७२३६) (७४५८) (७४७१) (७४७२) (७५४९) (७५५१) (७५५२) (७५५७) (७७२६) (७७६९) (७९१४)

सीमा आणि भुमापन विन्हे :

गाव नमुना बारा (पिकांची नोंदवही)

[महाराष्ट्र जमीन महसूल अधिकार अभिलेख आणि नोंदवही (तयार करणे व सुस्थितीत ठेवणे) नियम, १९७१ यातील नियम २९]

गाव :- उदगीर (५६१०१२)

तालुका :- उदगीर

जिल्हा :- लातूर

भूमापन क्रमांक व उपविभाग : २४२

पिकाखालील क्षेत्राचा तपशील										लागवडीसाठी उपलब्ध नसलेली जमीन		जल सिंचनाचे साधन	शेरा		
मिश्र पिकाखालील क्षेत्र					निर्मळ पिकाखालील क्षेत्र					स्वरूप	क्षेत्र				
वर्ष	हंगाम	खाता क्रमांक	पिकाचे नाव			जल सिंचित	अजल सिंचित	पिकाचे नाव	जल सिंचित			अजल सिंचित			
(१)	(२)	(३)	*४	*५	*६	(७)	(८)	(९)	(१०)	(११)	(१२)	(१३)	(१४)	(१५)	(१६)
							हे.आर. चौ.मी	हे.आर. चौ.मी		हे.आर. चौ.मी	हे.आर. चौ.मी		हे.आर. चौ.मी		
२०२१-२२	संपूर्ण वर्ष	१४१२										विनशती पड	०.३२०८		
		३५७५										विनशती पड	०.०१११		
		४४४९										विनशती पड	०.००९८		

टीप : *४ - मिश्रणाचा संकेत क्रमांक, *५ - जल सिंचित, *६ - अजल सिंचित

"या प्रमाणित प्रतीसाठी फी म्हणून १५/- रुपये मिळाले."

दिनांक :- ११/०४/२०२२

सांकेतिक क्रमांक :- २७२८००१००३५८३६०००४२०२२१४८१

(नाव :- पंकज विजयकुमार कांबळे)

तालाठी साक्षात :- उदगीर

जि. :- लातूर

तालाठी सज्जा, उदगीर
जि. लातूर

- याचा : १) शासन परिपत्रक क्र.जमिन-१०९१/७१३/प्र.क्र.५९/ज-१, दिनांक २८/६/१९९९
 २) सचिव, चाल भगवान शिक्षण प्रसारक मंडळ, अहमदपूर यांचा जन्म दिनांक विरंचा
 ३) उपविभागीय अधिकारी, उदगीर यांचा प्रस्ताव क्र.२००१/जमा/कावि-२९६१, दि.३१/७/२००२

जा.क्र. २००२/आरवा/डेस्क-२/जमा-२/सीआर-७
 जिल्हाधिकारी कार्यालय, लातूर
 दिनांक : ८/८/२००२

आ दे श

उपविभागीय अधिकारी, उदगीर यांनी संदर्भ क्र. ३, अन्वये प्रस्ताव सादर करून, मोजे मल्लापूर गा.उदगीर येथील गायरान जमिन स.नं./ग.क्र. ३५/१ मधून ४.०० हेक्टर (चार) जमिन सचिव, चाल भगवान शिक्षण प्रसारक मंडळ अहमदपूर यांना देणेची शिफारस केली आहे व संस्था चालवताने संदर्भ क्र. २ अन्वये वैधकीय महाविद्यालयाच्या इमारतीसाठी व शैक्षणिक प्रयोजनासाठी जमिन मिळणेची विनंती केली आहे.

महाराष्ट्र जमिन महसूल (स.ज.वि.) नियम १९७१ चे नियम ६ व संदर्भ क्र. १ अन्वये प्राप्त झालेल्या अधिकाऱानुसार मी, राजीव जलोटा, जिल्हाधिकारी लातूर मोजे मल्लापूर गा.उदगीर येथील गायरान जमिन स.नं./ग.क्र.३५/१ क्षेत्र ४.०० हेक्टर (चार) जमिन, कच्ची हव्याची किंमत आकारून, शैक्षणिक प्रयोजनासाठी सचिव, चाल भगवान शिक्षण प्रसारक मंडळ, अहमदपूर यांना खालील अटी व शर्तीवर मंजूर करीत आहे.

अटी व शर्ती:

- १) सदरहू देण्यात आलेली शासकीय जमिन सचिव, चाल भगवान शिक्षण प्रसारक मंडळ, अहमदपूर यांनी शैक्षणिक प्रयोजनासाठीच उपयोगात आणावी.
- २) ज्या अकृषीक प्रयोजनाकरिता जमिन देण्यात आली असेल त्या विशिष्ट अकृषीक प्रयोजनाकरिता वाजतांरित्या योग्य ठरेल अशा रितीने पतिप्रहीता ती जमिन समतोल व व्यवस्था करील.
- ३) जमिन महसूल अधिनियमाच्या आणि तदन्वये केलेल्या नियमाच्या उपबंधान्वये जिल्हाधिकाऱ्या-यांचे पूर्ण परवानगी मिळाल्या शिवाय ज्या प्रयोजनाकरिता जमिन देण्यात आली असेल त्या प्रयोजना खेरीज कोणत्याही इतर प्रयोजनासाठी पतिप्रहीता जमिनीचा व तीवर उभारलेल्या व उभारण्यात येणाऱ्या इमारतीचा वापर करणार नाही.
- ४) मान्य केलेल्या आराखडयानुसार आणि अशा शर्ती विहित करण्यास सक्षम असलेल्या स्थानिक प्राधिकार्याकडून विहित करण्यात येतील अशा शर्तीनुसार पतिप्रहीता बांधवताम करील.
- ५) पतिप्रहीता यांनी बांधकाम परवानगी सक्षम स्थानिक प्राधिकार्याकडून घ्यावी.
- ६) जमिन मंजूर केलेल्या तारखेपासून दोन (२) वर्षांच्या आत पतिप्रहीता जमिनीवर, भरोद व कायम स्वरुपी इमारत उभारतात यात कसूर झाली तर पतिप्रहीताकडून देण्यात आलेल्या भोगवट किंमती पंक्षा अधिक नसले इतक्या नुकसान भरपाई दिल्यानेतर ती जमिन भरत घेतली जाण्याचा वाव असले.
- ७) मंजूर करण्यात आलेली जमिन, जिल्हाधिकारी यांच्या पूर्ण परवानगी शिवाय किती किती महाप ठेवता येणार नाही, तसेच भाडे पद्धत्याने किती इतर कोणत्याही मार्गाने हस्तांतर करता येणार नाही.
- ८) ज्या प्रयोजनासाठी जमिन देण्यात आली आहे, त्याच प्रयोजनासाठी वापरता नाही आली किती प्रयोजना व्यतिरिक्त इतर प्रयोजनासाठी वापरण्यात आली असेल किती कोणत्याही सांख्यिक प्रयोजनासाठी शासनात जमिनीची आवश्यकता भासल्यास उच्च जमिनीयरील चारु व बांधकामास ती जमिन पतिप्रहीता शासनास विनामुल्या परत करील.
- ९) कच्ची हव्याची रक्कम रु. १,८५,२००/- (एक लक्ष पंधाऱेशी हजार दोनशे फक्त) पतिप्रहीता यांनी चलनद्वारे शासन जमा करावी.

(Signature)
Principal
 Dhanwantari Ayurved Medical
 College, UDGIR Dist. Latur-413F

..२..

- १०) सर्व खाणी व खनिज द्रव्ये आणि दगड खाणी या वरील अधिकार आणि खाणकाम करण्याच्या व उपाय द्रव्य सोपण्याच्या प्रयोजनांय या अधिनियमाद्वारे तरतूद केल्याप्रमाणे सर्व बाबती सांबांधित प्रवेश करण्याचे संपूर्ण स्वातंत्र्य राखून ठेवून ही जमिन देण्यांत येत आहे.
- ११) जमिन महसूल अधिनियमाच्या उपबंधाच्या अधिन राखून पतिप्रहीता यांना मंगूर क्षेत्रांतल्या जमिनीचा भंगोपटा व बापर करण्याचा अधिकार पंधरवड मंगूर करण्यात येईल. त्याच आभेनीतील मंगूर खनिज (स्वामीत्वधन) बापर शासनाचा अधिकार राहिल.
- १२) १०० चौ.मीटरला एक झाड वापरमाणे झाडे लावणे पतिप्रहीतांवर बंधनकारक राहिल.
- १३) वरील पैकी कोणत्याही अटीचा भंग झाल्यास किंवा कायदेशीर अडचणी निर्माण झाल्यास दिलेली जमिन परत शासनाच्या ताब्यात घेण्यांत येईल.
- १४) उपरोक्त अटी व शर्ती मान्य असलेल्यात पतिप्रहीतास रु:२०/- चे स्टॅम्प करारनामा करून देणे बंधनकारक आहे.

स्थाशरीत/-
(राज्य जलोटा)
जिल्हाधिकारी, लातूर.

प्रतिलिपी:

- १) उपविभागीय अधिकारी, लातूर यांना माहितीरतव
- २) तहसीलदार, उदगीर यांना देवून फटाघिण्यांत घेते की, वरील अट क्र. १ ते १४ अटी व शर्ती मान्य असले बाबत सांबांधित रु. २०/- चे स्टॅम्प पेपरवर करारनामा करून घ्यावा व कच्चे हक्काची रक्कम रु. १,८५,२००/- चलनद्वारे प्रथम शासन जमा करून घ्यावेत व नंतरच तालुका निश्चित भूमि अधिलेख. उदगीर यांच्या मोजणी नकाशाप्रमाणे जमिनीचा रितसर ताबा सांबांधित घ्यावा. खालील लंडा शिपाखानी कच्चे हक्काची रक्कम चलनद्वारे शासन जमा करून घ्यावी.

0029 - Land Revenue

105 - Receipt from sale of Govt. Estate.

(00290051)

- ३) सचिव, अल भगवान शिक्षण प्रसारक मंडळ, अहमदनगर यांना माहितीरतव.

१२/११
जिल्हाधिकारी, लातूर करिता

१२/११
१२/११

Principal

Chanwantari Ayurved Medical
College, UDGIR Dist. Latur-413E

सदर ७/१२ अद्यावत नसल्यास अद्यावत ७/१२ पहा हा पर्याय वापरावा



अहवाल दिनांक : 31/03/2022

महाराष्ट्र शासन

गाव नमुना सात (अधिकार अभिलेख पत्रक)

[महाराष्ट्र जमीन महसूल अधिकार अभिलेख आणि नोंदवहया (तयार करणे व सुस्थितीत ठेवणे) नियम, १९७१ यातील नियम ३५, ६ आणि ७]

गाव :- मल्लापूर (560989)

तालुका :- उदगीर

जिल्हा :- लातूर

भूमापन क्रमांक व उपविभाग : 35/1



भू-धारणा पध्दती : भोगवटादार वर्ग - 2

शेताचे स्थानिक नाव : रमना गायरान

क्षेत्र, एकक व आकारणी	खाते क्र.	भोगवटादाराचे नांव	क्षेत्र	आकार	पो.ख.	फे.फा.	कुळ, खंड व इतर अधिकार
क्षेत्राचे एकक हे आर चौ.मी. अ) लागवड योग्य क्षेत्र जिरायत - बागायत - ब) पोट-खराब क्षेत्र (लागवड अयोग्य) वर्ग (अ) 34.18.00 वर्ग (ब) - एकूण पो.ख. 34.18.00 एकूण क्षेत्र 34.18.00 (अ+ब) आकारणी 0.00 जुडी किंवा विशेष आकारणी	34	दासु धारु राठोड			2.00.00	(129)	कुळाचे नाव व खंड
	134	सोनाबाई नरसिंग चव्हाण शंकर नरसिंग चव्हाण भास्कर नरसिंग चव्हाण किशन नरसिंग चव्हाण देविदास नरसिंग चव्हाण जिजाबाई नरसिंग चव्हाण सुलाबाई नरसिंग चव्हाण —सामाईक क्षेत्र—			2.00.00	(315) (315) (315) (315) (315) (315) (315)	इतर अधिकार सक्षम प्राधिकार्याच्या पूर्व परवानगी शिवाय हस्तांतरास बंदी - भुमीहीन/शेतमजुर/स्वातंत्र सैनीक यांना वाटप जमीन (1) इतर गायरान गुरे चारतात. जंगल खाते संपादित 20.00 हेक्टर. (252)
	135	सखाराम खेमा राठोड			2.00.00	(356)	प्रसंगित फेरफार : नाही.
	136	बाबू हरिबा राठोड भोजा हरिबा राठोड दिगंबर हरिबा राठोड —सामाईक क्षेत्र—			2.00.00	(324) (324) (324)	शेवटचा फेरफार क्रमांक : 672 व दिनांक : 29/07/2021
	138	सचिव बाळभगवान शि. प्र. मंडळ अहमदपूर द्वारा आयुर्वेदीक कॉलेज उदगीर.			4.00.00	(217)	
	154	महाराष्ट्र शासन वन			22.18.00	(154)	
	210	प्रभु सखाराम जाधव देवलाबाई हिरामण चव्हाण मुक्ताबाई किशन चव्हाण —सामाईक क्षेत्र—			2.00.00	(356) (356) (356)	
					0.00.00	0.00	2.00.00
जुने फेरफार क्र. (129) (494) (672)							सीमा आणि भूमापन चिन्हे :

गाव नमुना बारा (पिकांची नोंदवही)

[महाराष्ट्र जमीन महसूल अधिकार अभिलेख आणि नोंदवहया (तयार करणे व सुस्थितीत ठेवणे) नियम, १९७१ यातील नियम २९]

गाव :- मल्लापूर (560989)

तालुका :- उदगीर

जिल्हा :- लातूर

भूमापन क्रमांक व उपविभाग : 35/1


वर्ष	हंगाम	खाता क्रमांक	पिकाखालील क्षेत्राचा तपशील			लागवडीसाठी उपलब्ध नसलेली जमीन			जल शेरा सिंचनाचे साधन	
			मिश्र पिकाखालील क्षेत्र	घटक पिके व प्रत्येकाखालील क्षेत्र	निर्भळ पिकाखालील क्षेत्र	पिकाचे जल सिंचित	अजल सिंचित	पिकाचे जल सिंचित	अजल सिंचित	स्वरूप
			पिकाचे नाव	जल सिंचित	अजल सिंचित	पिकाचे नाव	जल सिंचित	अजल सिंचित		

(२)	(३)	*४	*५	*६	(७)	(८)	(९)	(१०)	(११)	(१२)	(१३)	(१४)	(१५)	(१६)
						हे.आर. चौ.मी	हे.आर. चौ.मी		हे.आर. चौ.मी	हे.आर. चौ.मी		हे.आर. चौ.मी		
1	खरीप				तर		1.0000	मृग		0.5000				
					सोयाबीन		2.0000	ज्वारी		2.0000				

प : *४ - मिश्रणाचा संकेत क्रमांक, *५ - जल सिंचित, *६ - अजल सिंचित

"या प्रमाणित प्रतीसाठी फी म्हणून १५/- रुपये मिळाले."
दिनांक :- 11/04/2022
सांकेतिक क्रमांक :- 27280010035813000042022130

(नाव :- विष्णू सुभाष सरतापे)
तलाठी साझा :- चांदेगावता :- उदगीर


तलाठी सज्जा-चांदेगाव
ठा.खयरीर, जि.लातूर

GOVERNMENT OF MAHARASTRA

No-AMC-1100/20/CR-112/2000/EDU-2.
MEDICAL EDUCATION AND
DRUGS DEPARTMENT
Mntralaya, Mumbai- 400 032.
Dated:- 22nd March, 2000.

To,
The Secretary,
Central Council Indian Medicine,
Institutional Area, Janakpuri,
New Delhi 110 058.

Subject:- Permission to start New Ayurved Medical
College at Udgir, Dist. Latur.

Sir,

Balbhagwan Shikshan Prasarak Mandal, Ahmedpur, Dist. Latur. has decided to start a New Ayurvedic Medical College, "Dhanwantari" at Udgir, Dist. Latur. and applied to this Government to grant permission for the same.

2. After considering all facts and the demand for the Ayurvedic Institution in the State, the State Government has decided to issue No Objection for starting Ayurvedic Medical College by the Institution.

Your's Faithfully,

(B.R.GAVIT)

Under Secretary to Government.

Copy to:-

Registrar, Maharashtra University of Health Sciences, Nasik.


Director of Ayurved Maharashtra State, Mumbai.

President, Balbhagwan Shikshan Prasarak Mandal, Ahmedpur, Dist. Latur




DOOR WINDOW SCHEDULE :

DOORS	WINDOWS
MD = 7'X8'	W = 7'X5'
D = 5'X8'	LOUVERS
D1 = 3'X7'	V = 2'X1'-6"
D2 = 2'-6"X7'	

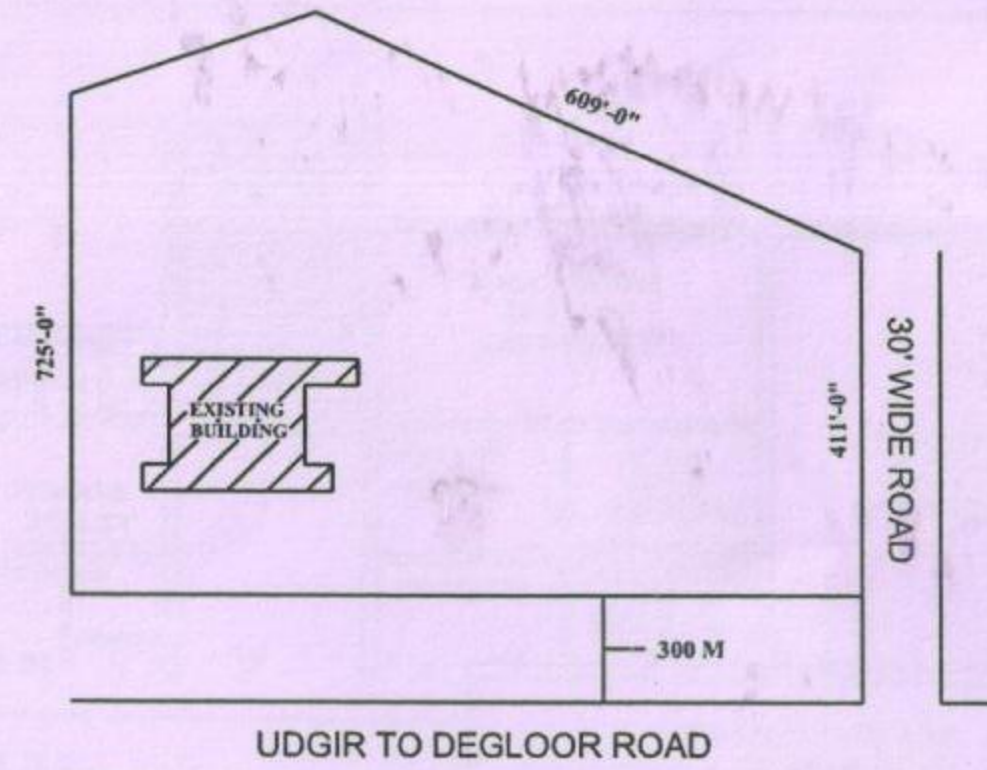


SITE PLAN
(N.T.SCALE)

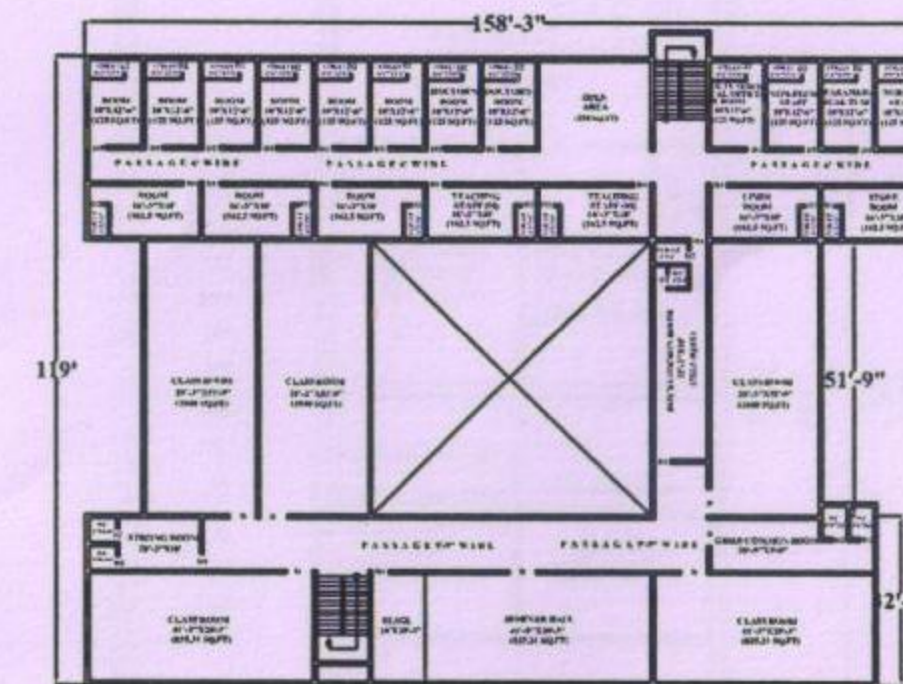


THIRD FLOOR PLAN


T.F PLAN

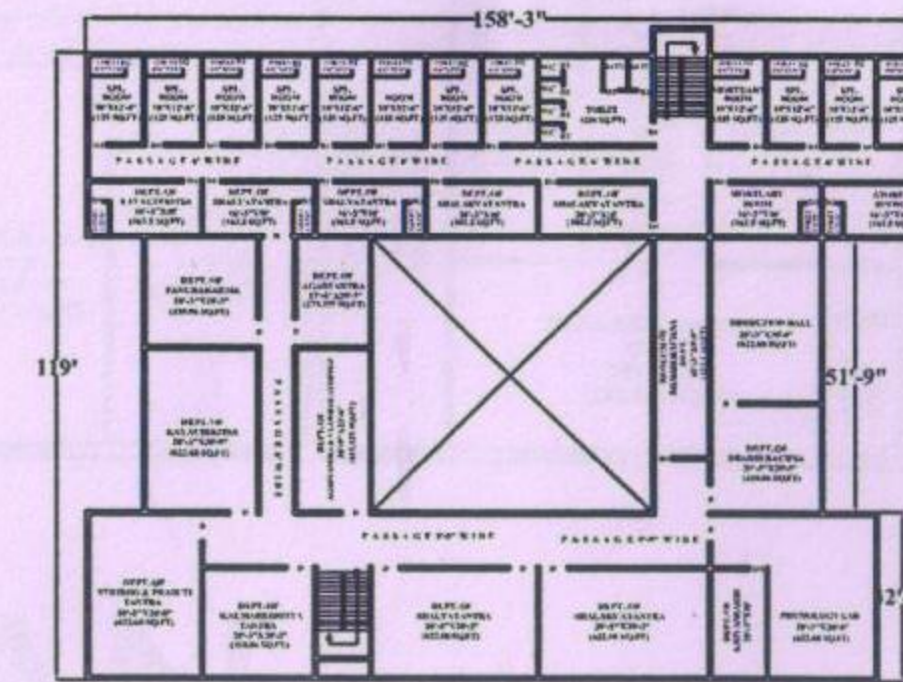

S.F PLAN

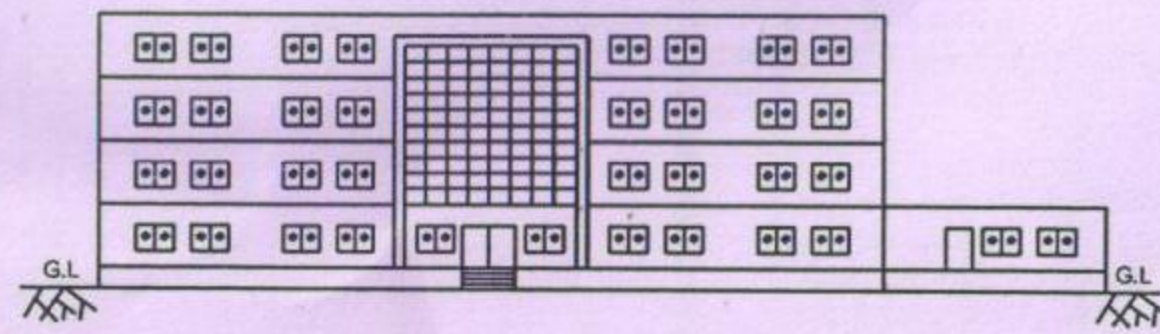


ELEVATION

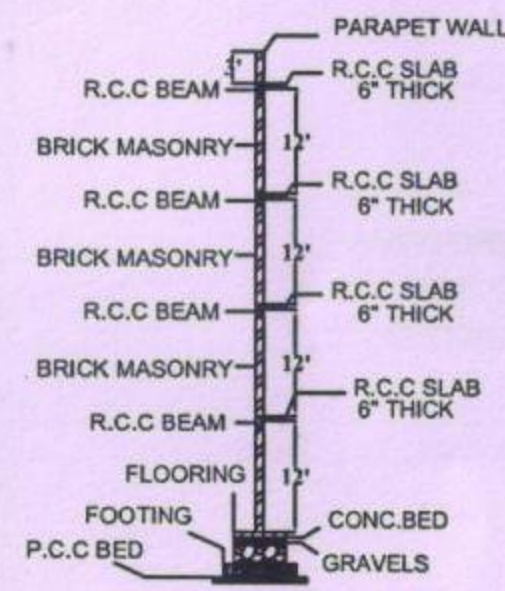


SECTION

(SCALE:1:75)

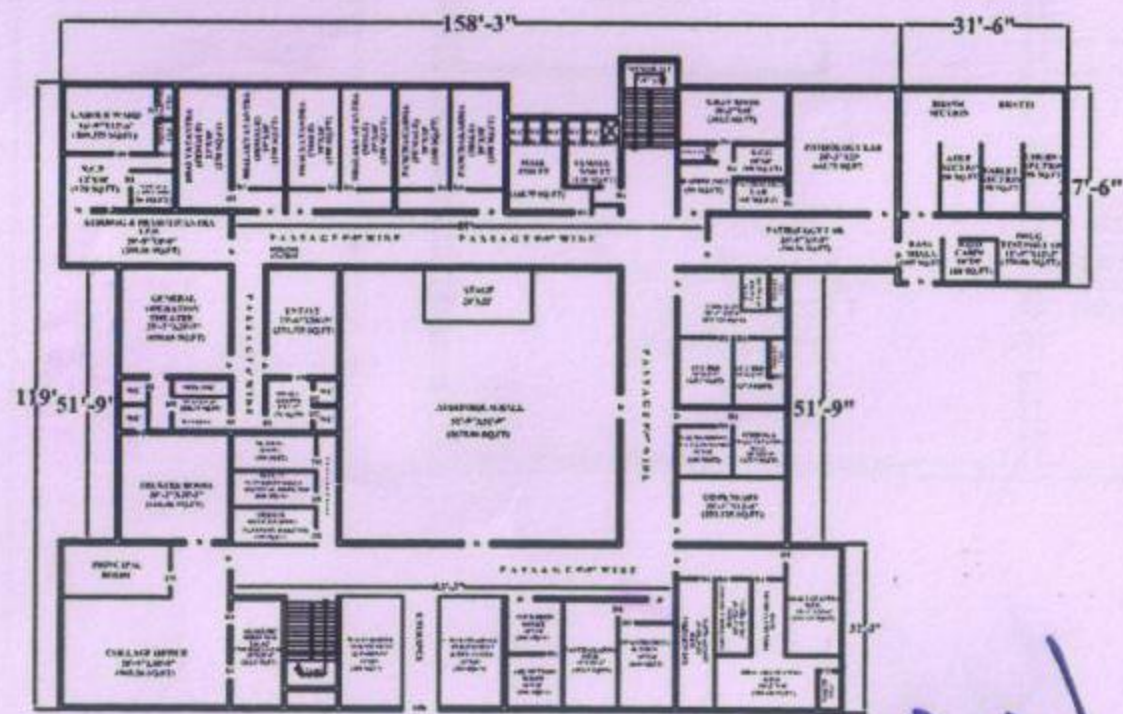

G.F PLAN

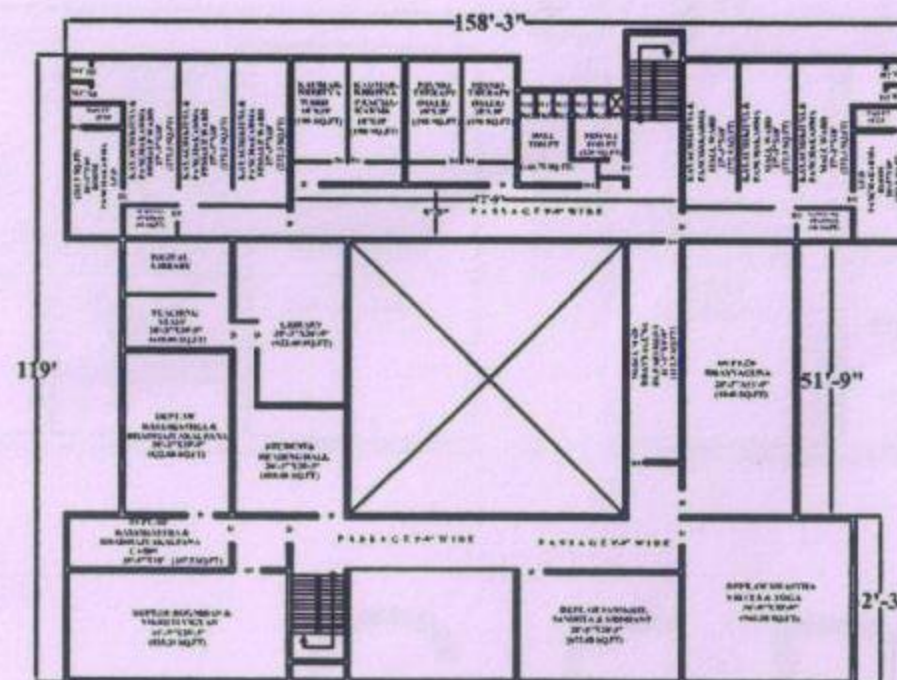

F.F PLAN

AREA STATEMENT

TOTAL LAND AREA= 2H.17R
 G.FLOOR AREA = 17981 SQ.FT
 F.FLOOR AREA = 14764 SQ.FT
 S.FLOOR AREA = 14764 SQ.FT
 T.FLOOR AREA = 14764 SQ.FT
 TOTAL B/UP AREA = 62273 SQ.FT

PROPOSAL:-

PLAN SHOWS THE EXISTING BUILDING OF BAL-BHAGWAN SHIKSHAN PRASARAK MANDAL'S DHANWANTARI AYURVED COLLEGE & HOSPITAL IN SY.NO.242. DEGLOOR ROAD TQ.UDGIR DIST. LATUR

OWNER:-


THE SECRETARY:
 BAL BHAGWAN SHIKSHAN PRASARAK MANDAL'S DEGLOOR ROAD UDGIR DIST.LATUR.

OWNER'S SIGN.

CONSULTANT:-

Surwase
 Surwase M.T. (BE Civil)
 Planner R.C.C. Designer
 Valuer Consultant Engg.
 0868/2021 Udgir
 SIGNATURE OF ENGINEER

Principal
 Dhanwantari Ayurved Medical College, UDGIR Dist. Lat. 4132

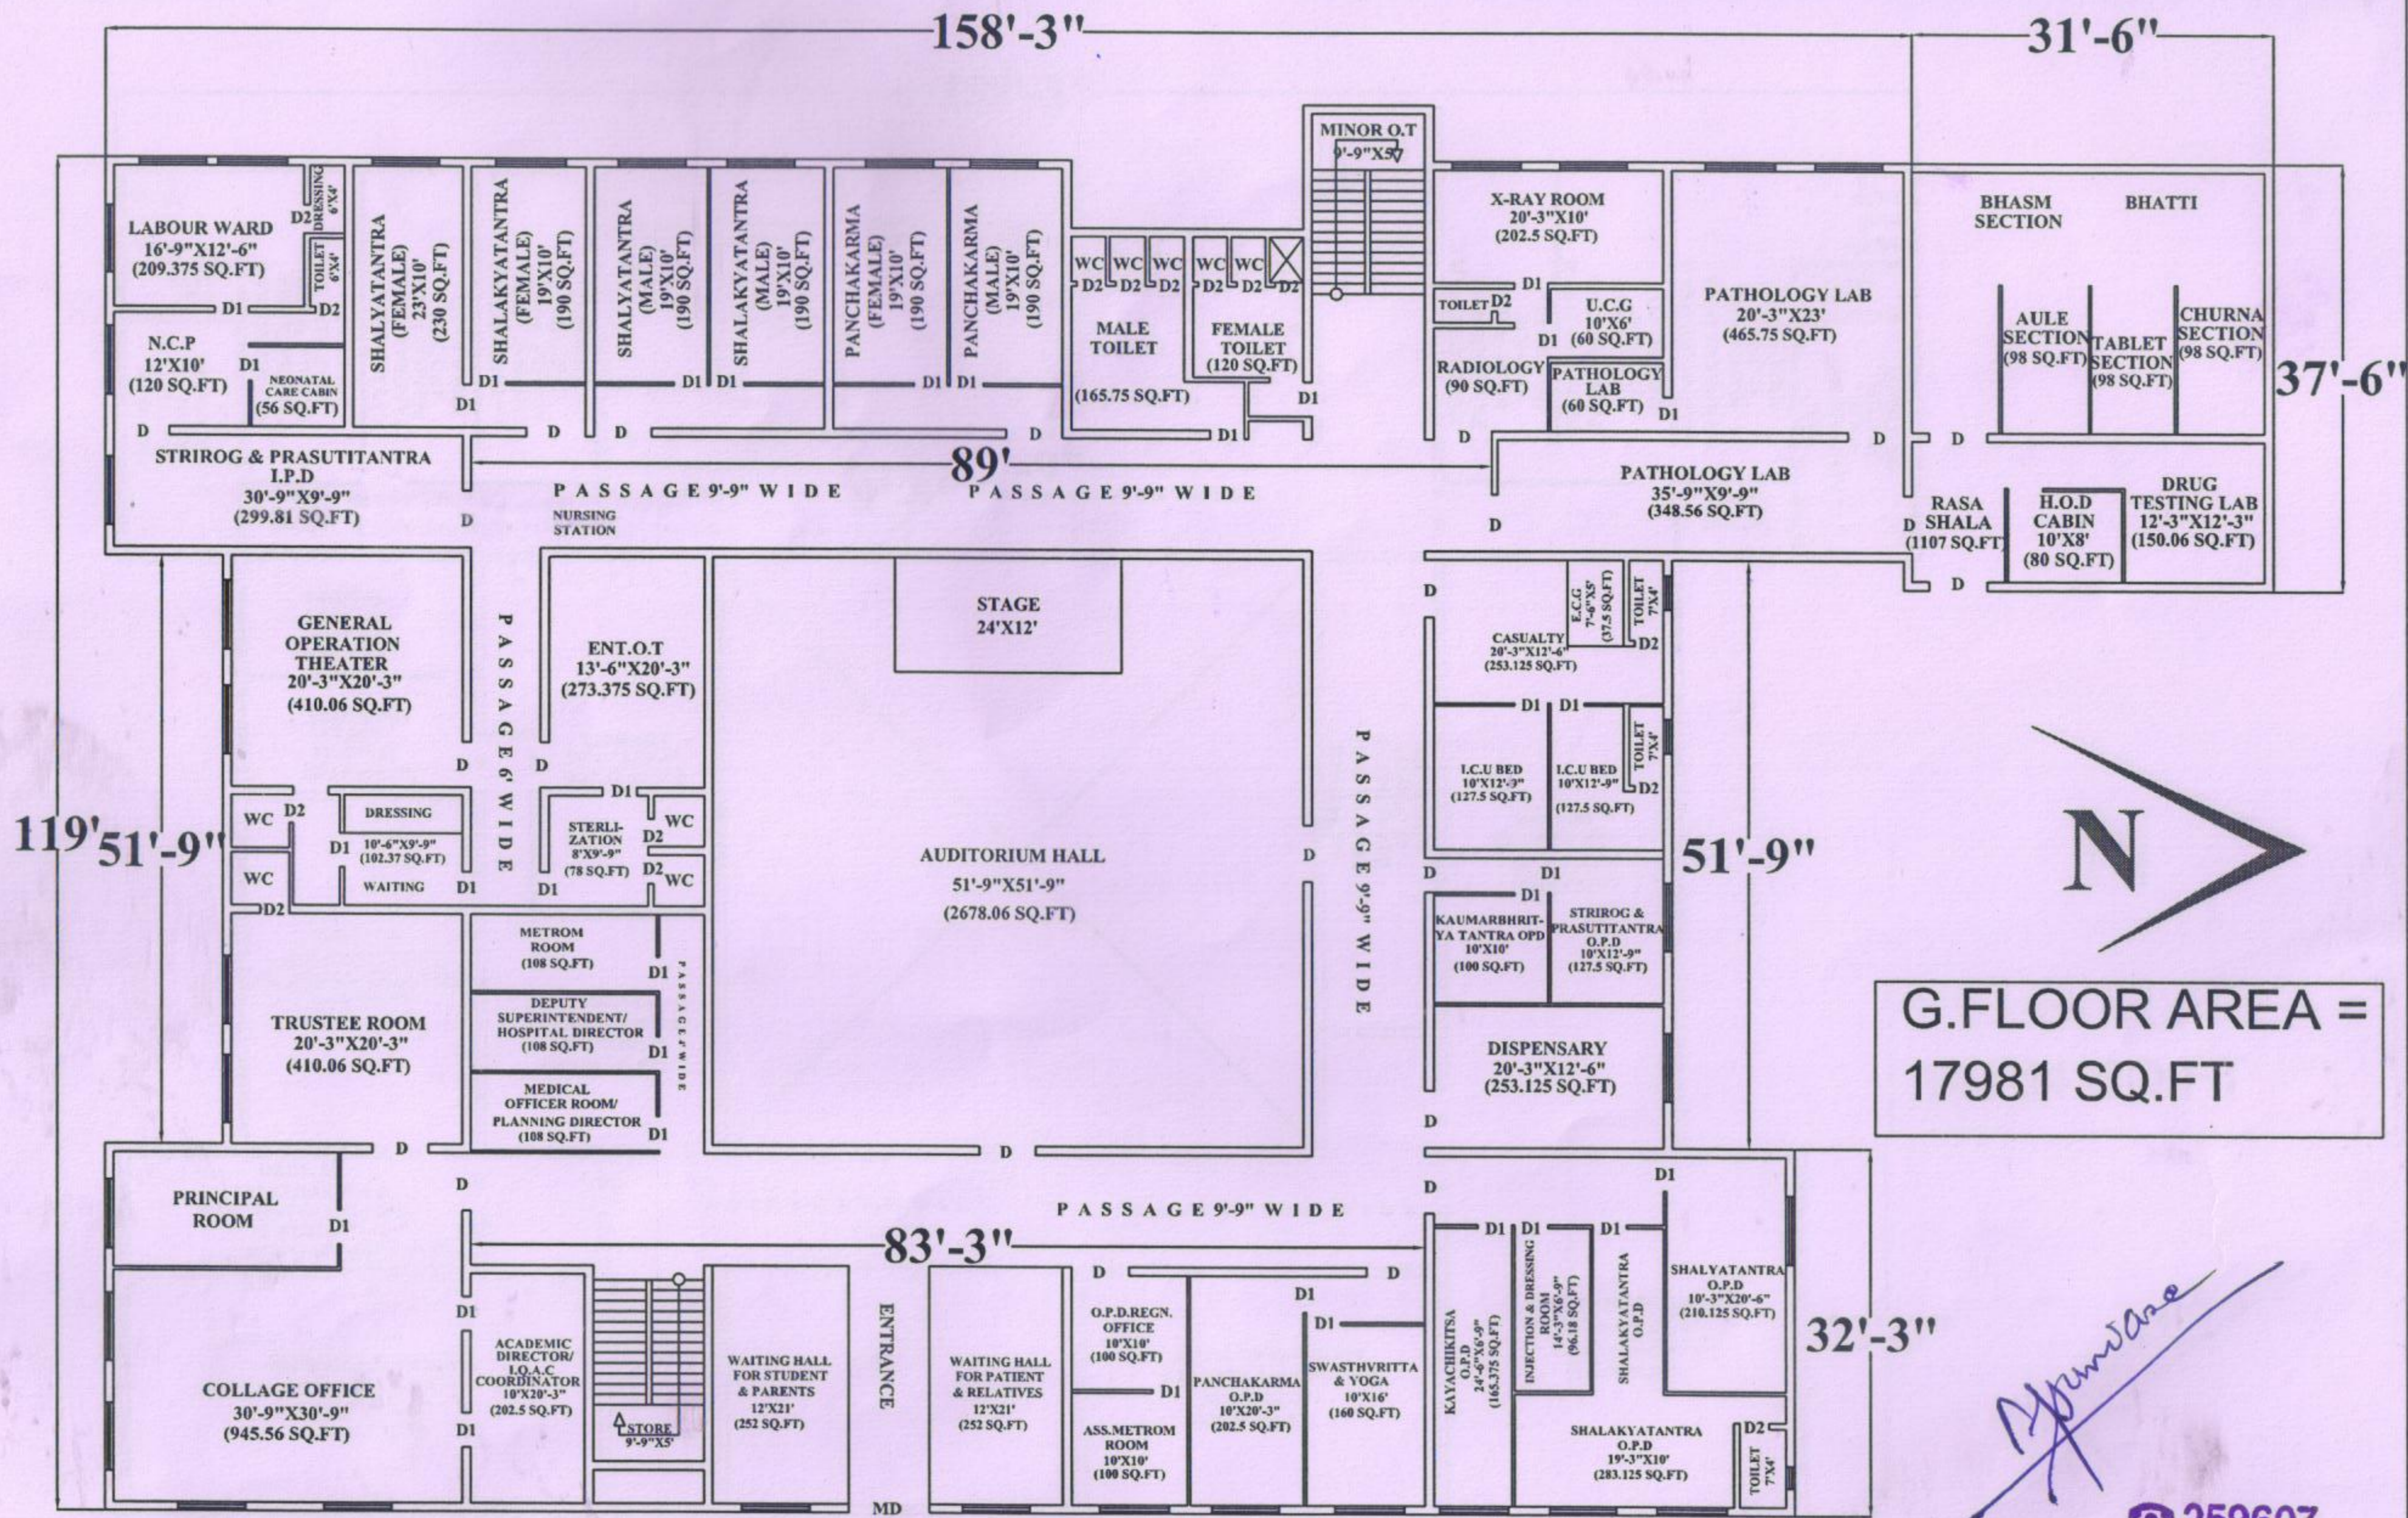


G.FLOOR AREA =
17981 SQ.FT

Surwase

☎ 259607
Surwase M.T. (BE Civil)
Planner R.C.C. Designer
Valuer Consultant Engg.
0869/2021 Udgir

G.F PLAN

Dhanwantari
Principal
Dhanwantari Ayurved Medical
College, UDGIR Dist. Latur-413F

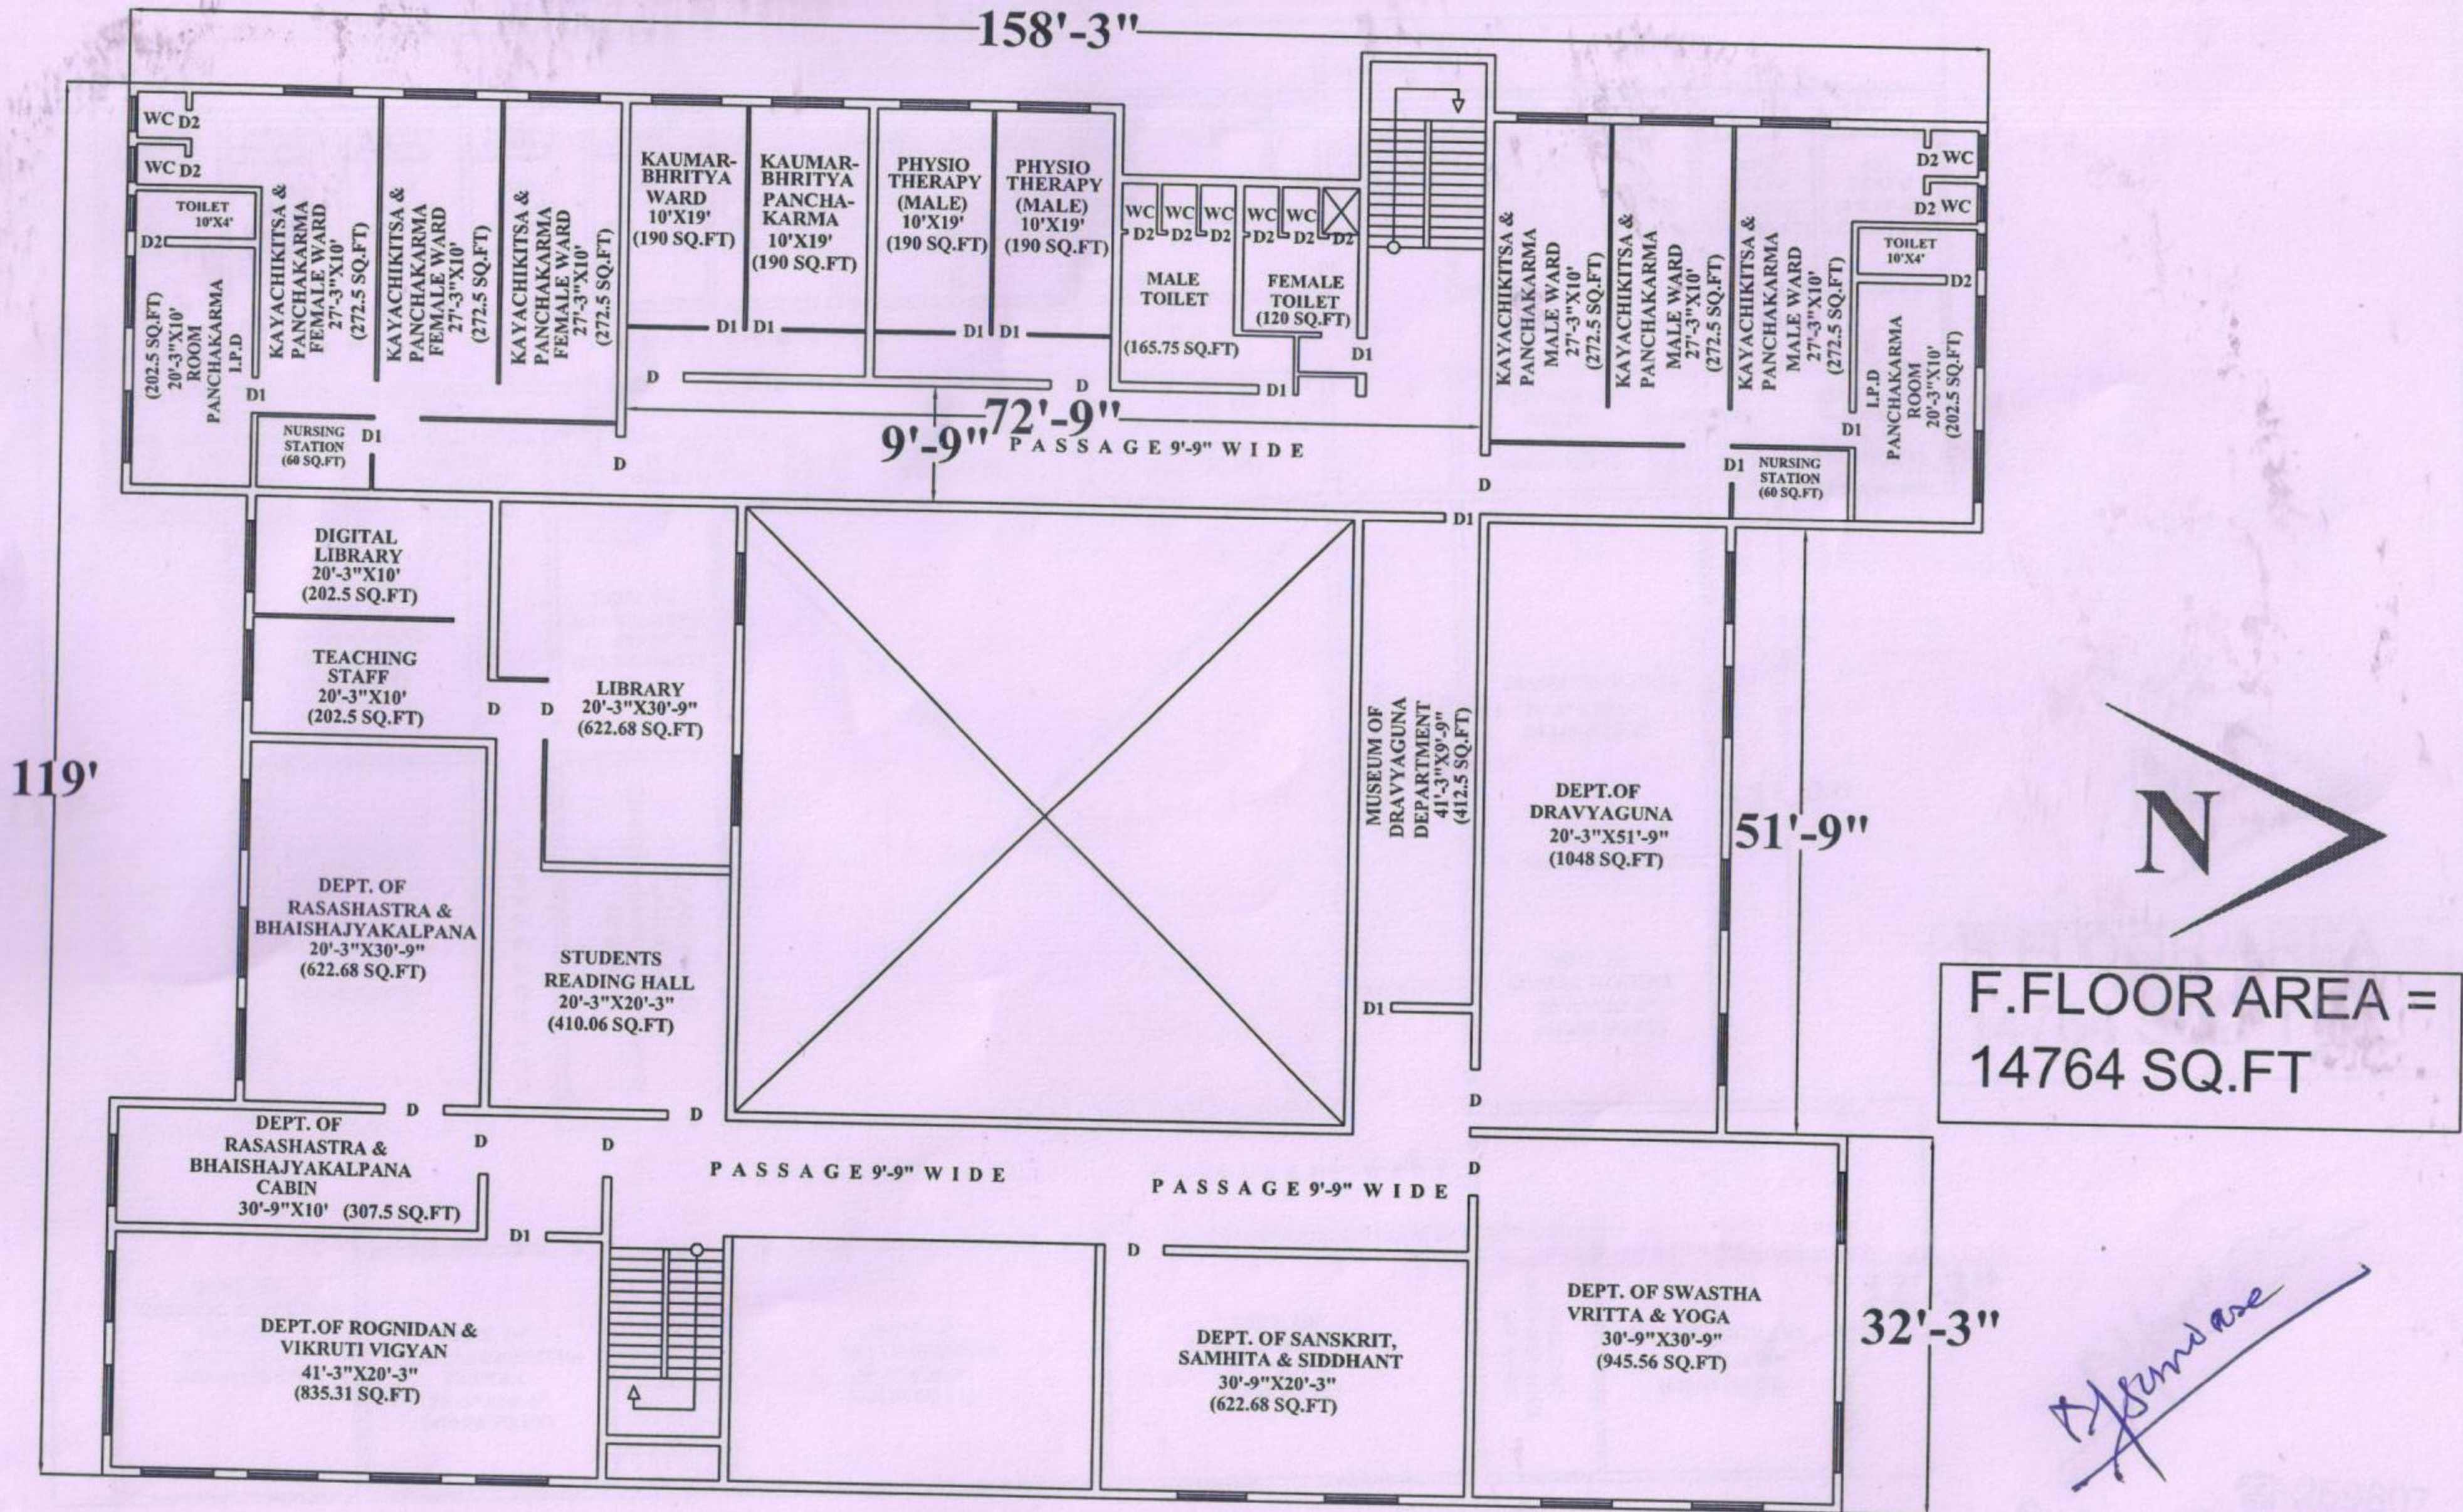


F.FLOOR AREA = 14764 SQ.FT

Surwase

[Signature]
Principal
 Dhanwantari Ayurved Medical
 College, UDGIR Dist. Latur 413

F.F PLAN

☎ 259607
 Surwase M.T. (BE Civil)
 Planner R.C.C. Designer
 Valuer Consultant Engg.
 0869/2021 Udgr

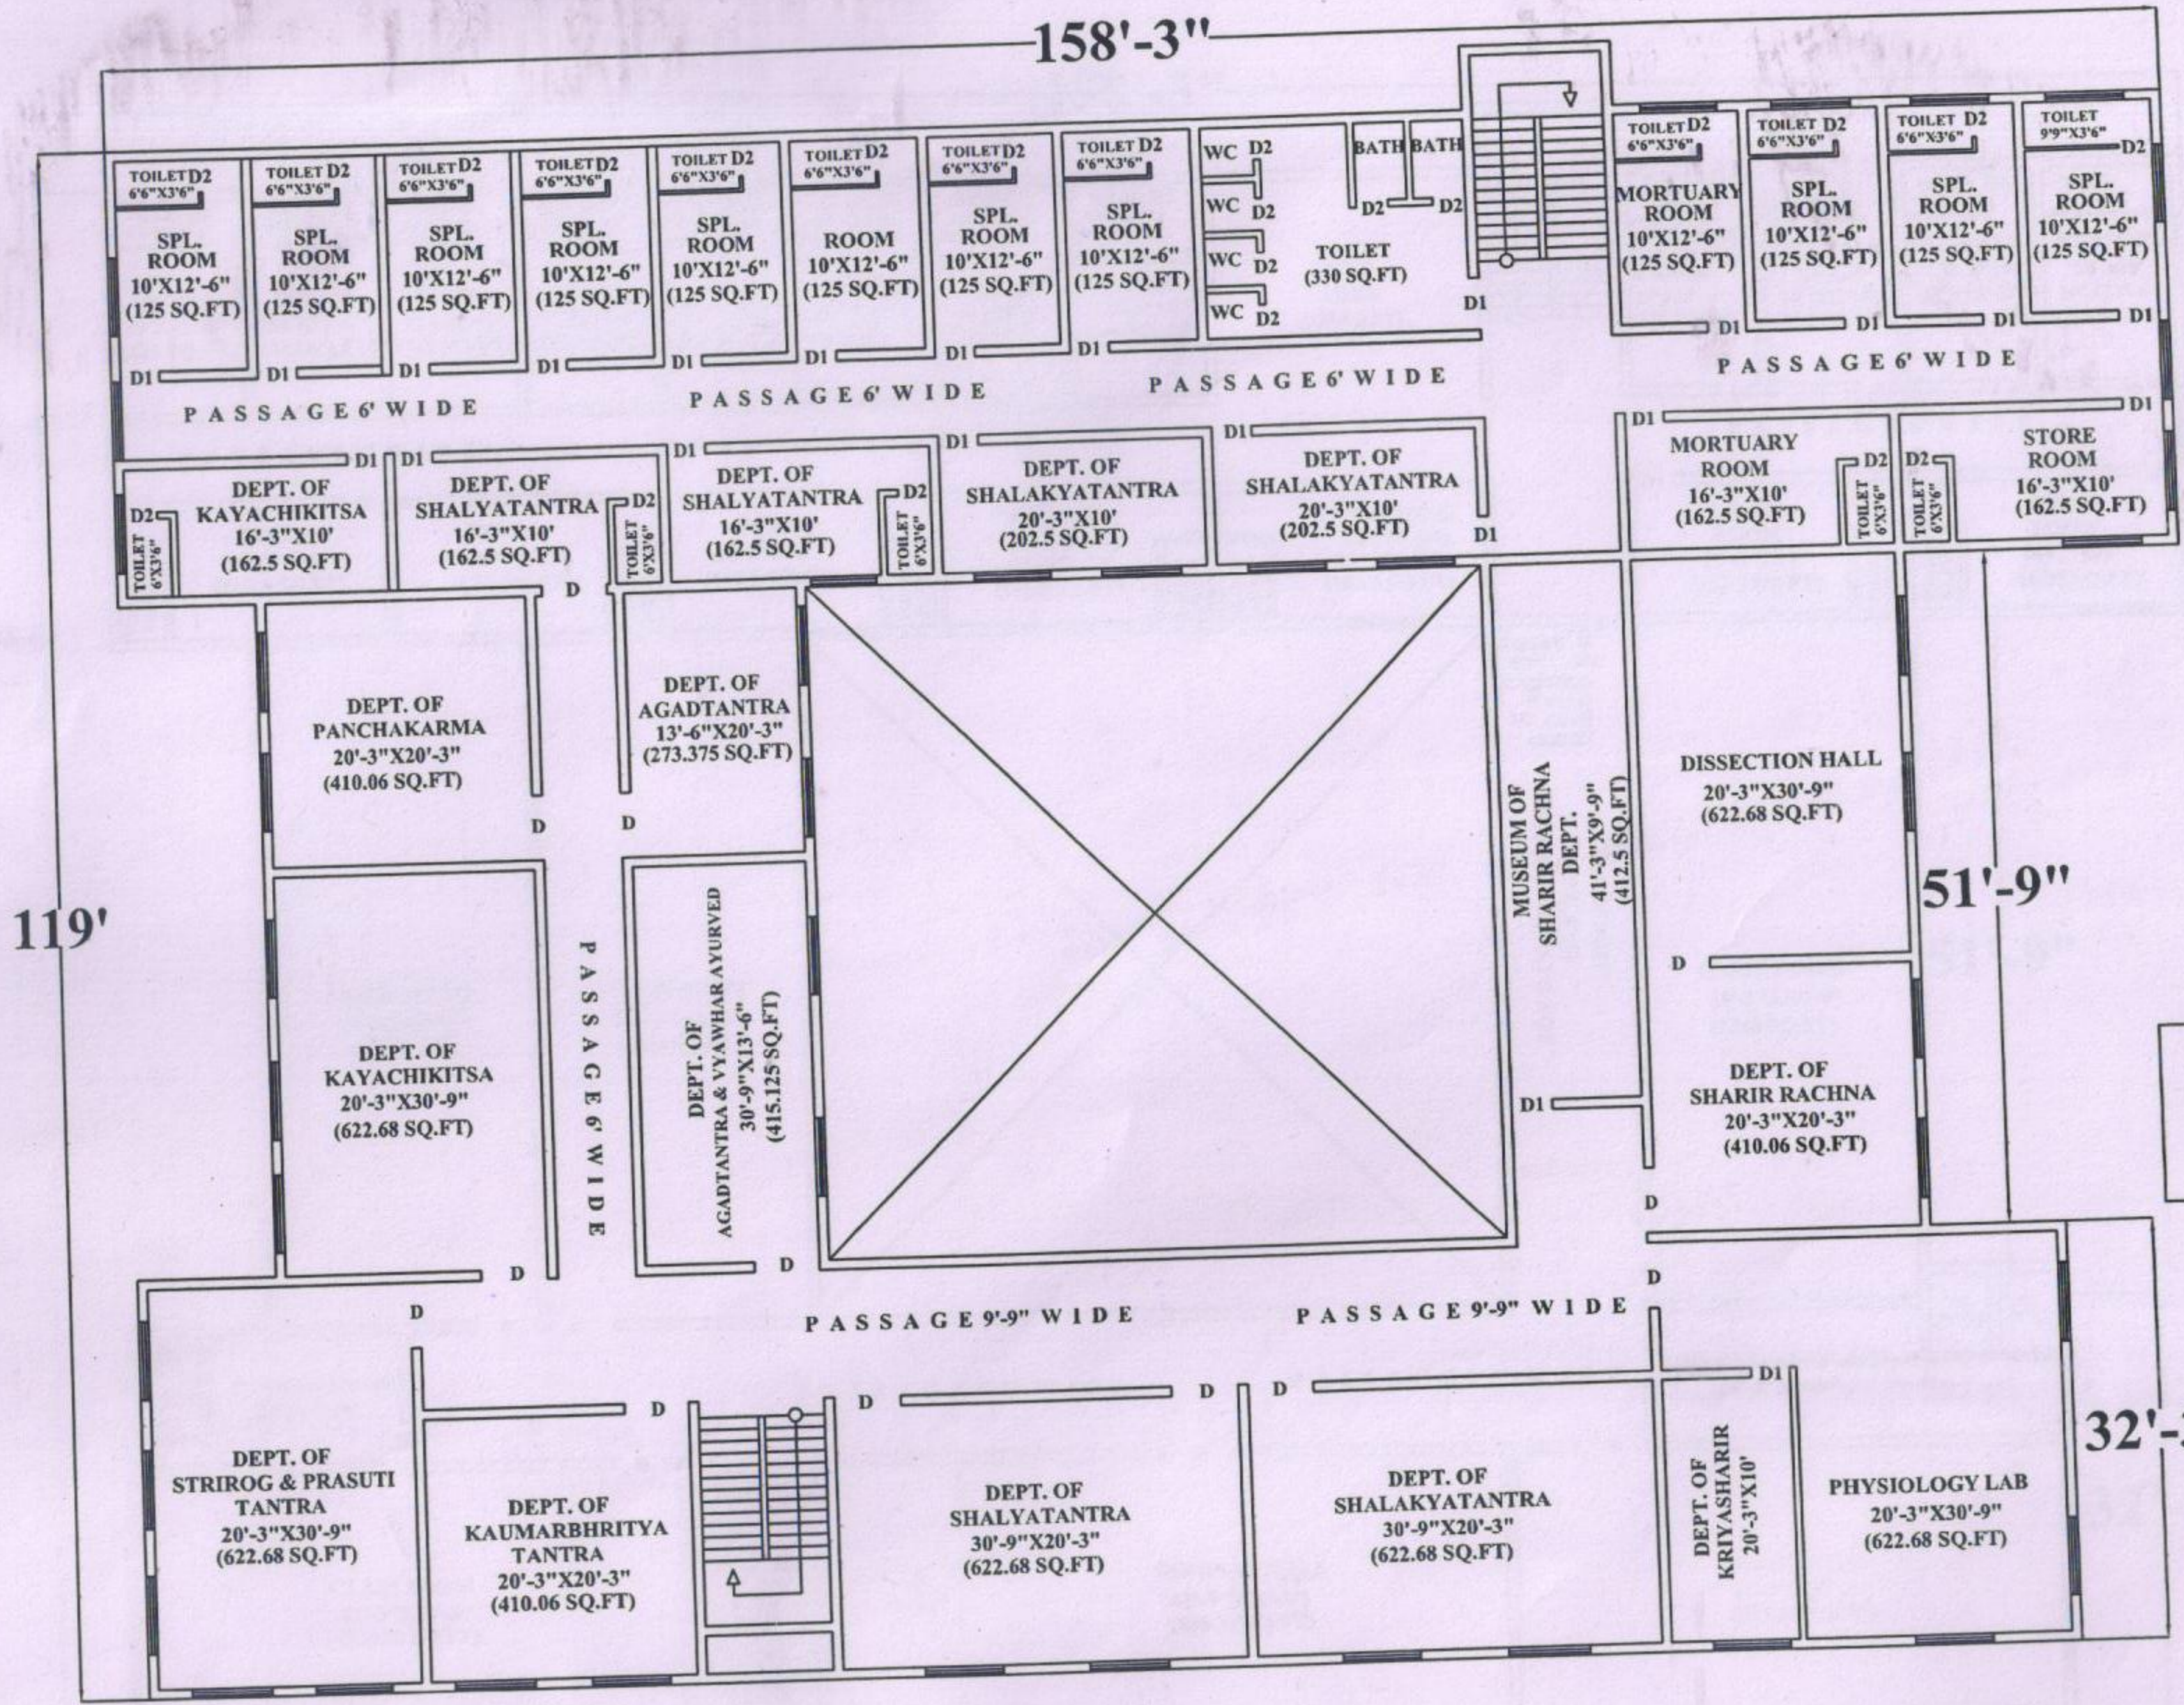


S.FLOOR AREA = 14764 SQ.FT

Dhanwanti

☎ 259607
 Surwase M.T. (BE Civil)
 Planner R.C.C. Designer
 Valuer Consultant Engg.
 0869/2021 Udgir

Dhanwanti
 Principal
 Dhanwantari Ayurved Medical
 College, UD GIR Dist Latur-413

S.F PLAN

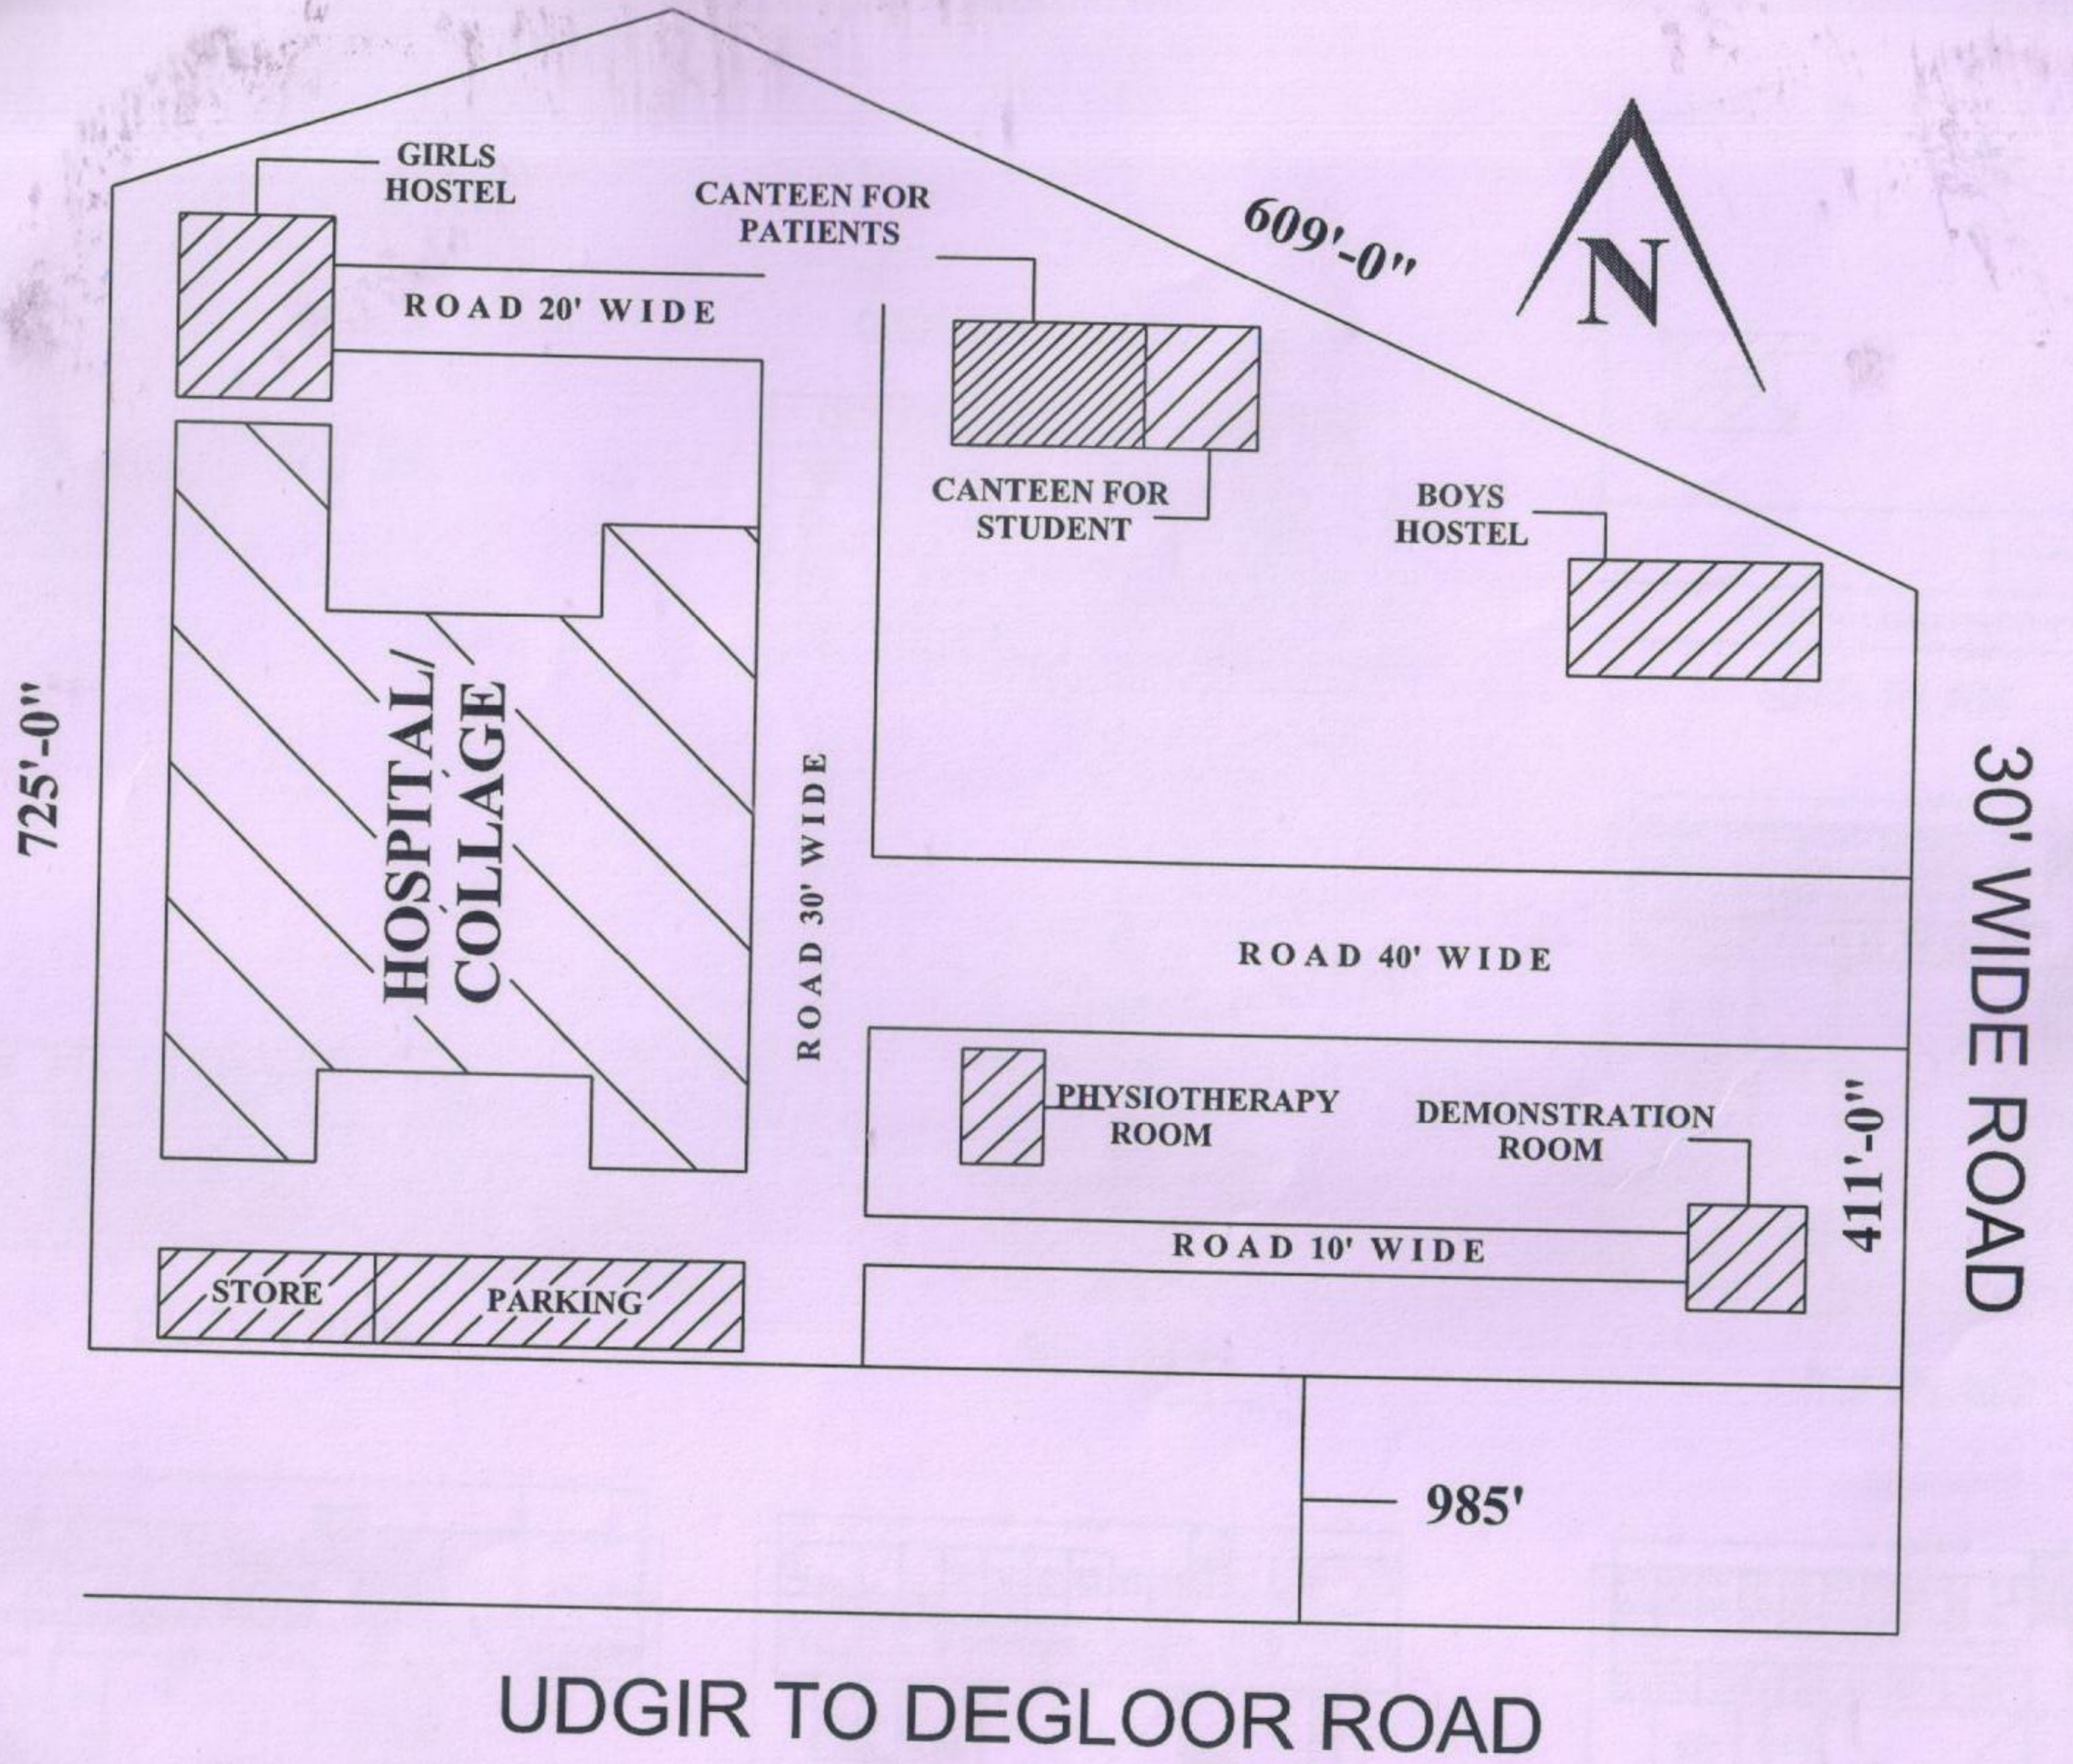

NAME	AREA
HOSPITAL/ COLLEGE.	62273 SQ.FT
CANTEEN FOR PATIENTS	1200 SQ.FT
CANTEEN FOR STUDENTS	1200 SQ.FT
PHYSIOTHERAPY ROOM	988.75 SQ.FT
STORE ROOM	576.00 SQ.FT
GIRLS HOSTEL	5928.00 SQ.FT
BOYS HOSTEL	6638.00 SQ.FT
DEMONSTRATION ROOM	672.00 SQ.FT
PARKING	720.00 SQ.FT

LOCATION PLAN

(N.T.SCALE)

[Signature]
Principal
Dhanwantari Ayurved Medical
College, UDGIR Dist. Latur 413

[Signature]
☎ 259607
Surwase M.T. (BE Civil)
Planner R.C.C. Designer
Valuer Consultant Engg.
0869/2021 Udgir

फॉर्म नं. एमसी. इल्यू. एस. ४ क्रमांक १०/०४

नमुना क्रमांक २



1461

मुख्याधिकारी महाराष्ट्र परिषद उदगीर नियोजन प्राधिकरण

प्रारंभिक प्रमाण पत्र

महाराष्ट्र प्रादेशिक व नगर रचना अधिनियम १९६६ (सन १९६६ चा महाराष्ट्र अधिनियम क्रमांक ३६) यांच्या कलम ४५ अन्वये या द्वारे,

(इसमाचे नांव)

श्री. सावित्र, वाळ भगवान, शिक्षण प्रसारक मंडळ यांना
श्री. आकाशादेव मोहनराव पाटील (कामाचे घराणे)

थर क्र. ३२-१९८९ प्रमाणे नकाशा प्रमाणे तहगजाली व पत्राची प्रती
पुढील घर्तीस अधिन राहते परवानगी देण्यात येत आहे :-

० क्षेत्र, ताकीर अतिरुमण होना कामाचे
सुचना

थर ३२-१९८९

- १) श्री. संव और सीयर न. पा. उदगीर यांच्याकडून मार्कभाऊट घेऊनच बांधकाम करावे.
- २) बांधकाम सुरुवात केलेली तारीख घावी.
- ३) इसास्तीचे बांधकाम पूर्ण होताच महाराष्ट्र नगर पालिका अधिनियम १९६५ कलम १९३ प्रमाणे बांधकाम करणाऱ्यानी बांधकाम पूर्ण झाल्याचे प्रमाण पत्र घेतलेच पाहिजे.
- ४) शापल्या प्लॉटमध्ये दोन झाडे लावणे आवश्यक आहे.

हे प्रमाणपत्र दिव्याच्या तारखेपासून एक वर्ष पर्यंत वैध असेल

ठिकाण :-

ता. उदगीर

मुख्याधिकारी न. उ. उदगीर

दिनांक - ३०/१/८६

उदगीर नियोजन प्राधिकरण उदगीर

Sulphal
Principal
Dhanwantari Ayurved Medical
College Udgr Dist. Letur-418617



☎ : (02385) : 259824,259825, (Mob.) 9405069825

Balbhagwan Shikshan Prasarak mandal, Ahmedpur

DHANWANTARI AYURVED MEDICAL COLLEGE & HOSPITAL

Degloor Road, UDGIR-413517 Dist. Latur (Maharashtra)

e-mail : damrudg@gmail.com hnsdvp10@gmail.com

Permitted by NCISM, Ministry of AYUSH, New Delhi. Recognised by Govt. of Maharashtra and Affiliated to MUHS, Nashik

O.No. D/MR/2015/36122



Date : 21/5/2022

प्रति,
मा.मुख्याधिकारी साहेब,
नगर परिषद,
उदगीर

विषय:- Building plan (approved by the competent authority) of the college
प्रमाणपत्र मिळणे बाबत.

महोदय,

उपरोक्त विषयास अनुसरून आपणास विनंती करण्यात येते की, बाळ भगवान शिक्षण प्रसारक मंडळ, अहमदपुर द्वारा संचलित धन्वंतरी आयुर्वेदीक मेडीकल कॉलेज अँड चॅरिटेबल हॉस्पिटल, उदगीर या महाविद्यालयाचे **Building plan (approved by the competent authority) of the college** प्रमाणपत्राची आवश्यकता आहे.

सदरील प्रमाणपत्रासंदर्भातील आवश्यक ती सर्व कागदपत्रे व नकाशे सोबत जोडत आहेत.

सबब मा.साहेबांनी सदरील प्रमाणपत्र देवून उपकृत करावे ही विनंती.

पुढील कार्यवाहीस्तव सविनय सेवेत सादर.

सहकार्याच्या अपेक्षेत. धन्यवाद.

आपला विश्वासु,

डॉ.दत्तात्रय वि. पाटील

9422819195,9175572755

Principal

Dhanwantari Ayurved Medical
College, UDGIR Dist. Latur-413517

Principal

Dhanwantari Ayurved Medical
College Udgir Dist. Latur-413517




नगर परिषद, उदगीर

पोहच पत्र

नोंदणी क्रमांक	: 205202200003454	नोंदणी दिनांक	: 27/05/2022
स्विकारकर्त्याचे नाव	: धन्वंतरी आयुर्वेद मेडिकल कॉलेज आणि हॉस्पिटल		
स्विकारकर्त्याचा पत्ता	: उदगीर		
पाठविणा-याचावर्ग	: इतर		
पाठविणा-याचा वर्ग(उप)	: इतर		
पत्र क्रमांक	: मा. मुख्याधिकारी	पत्र दिनांक	: 27-MAY-22
पत्राचा प्रकार	: सामान्य पत्र	पत्राचा वर्ग	: सर्वसाधारण पत्र
पत्राची वर्गवारी	: सर्वसाधारण		
विभागाला चिन्हांकित	: नगर रचना विभाग		
पत्राचा विषय	: Bulding Plan (Approved By The Competent Authority) of the college प्रमाणपत्र मिळणे बाबत.		
सोबत जोडलेले	:		

नोंद : भविष्यात पुढील पत्र व्यवहारासाठी वरील नोंदणी क्रमांकाचा उपयोग केला जाईल.

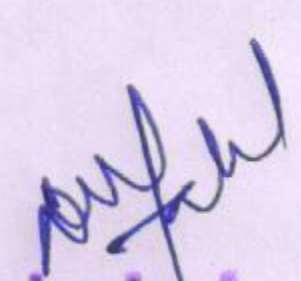
Principal

Dhanwantari Ayurved Medical
College Udgir Dist.Latur-418617



**Dhanwantari Ayurved Medical College
and Charitable Hospital,**
Degloor Road, Udgir, Dist. Latur.



Department Details

Sr. No.	Department	No. of Books	No. of Charts	No. of Models	No. of Specimens
01	Ayurved Samhita & Siddhant	62	102	51	68
02	Rachana Sharir	81	143	225	196
03	Kriya Sharir	51	109	30	32
04	Dravyaguna Vijnana	52	169	25	313
05	Rasashastra & Bhaishajyakalpana	56	113	64	97
06	Roganidana Vikriti Vigyan	67	98	39	34
07	Swasthavritta & Yoga	89	153	46	149
08	Agada Tantra Vidhi Vaidyaka	63	55	48	67
09	Kayachikitsa	59	68	24	15
10	Panchakarma	54	50	26	24
11	Shalyatantra	62	60	29	18
12	Shalakyatantra	70	67	24	16
13	Prasutitantra & Stiroga	56	84	34	47
14	Kaumarbhritya	53	59	33	26

Principal