

MAHARASHTRA UNIVERSITY OF HEALTH SCIENCES, NASHIK

(Land Document, 7/12 Extracts, Title Verification dead Building Approved Final plan by Corporation/Municipal Council Hospital College Architect Certified Rooms sizes (Dimensions) Constructed Area – College Hospital, Hostel, Accommodation)

INFRASTRUCTURE

Sr. No	Particulars to be verified	Details on College Website	Adequate/ Inadequate
College			
1	Land details: Total land, owner, unitary or not, NA of all land, 7/12 extracts of all land (Applicable only to Private Colleges). (Verify land documents & Government permissions documents are uploaded on College Website. No Land/ Construction documents shall be submitted to the University. Only deficit information to be pointed out to the University).	Yes	Adequate
2	Total constructed area of college building		
	(I) Administrative Section: Total Area 1859.62 sq.ft (which includes) Principal Room, P.A. Room, Reception cue Visitors lounge, Meeting hall, Account section, Record and Central store etc.	Yes	Adequate
	(II) Lecture Halls: a) Total No. of Lecture Halls 05 b) IT enabled, Audio / Video teaching Aids 05 c) Total area for lecture Halls 4814.62	Yes	Adequate
	(III) Seminar or Conference or Examination Hall: a) Total Area 3716.37 Sq.ft. b) Total Seating Capacity 250 c) Audio / Video System and Other Facilities Available	Yes	Adequate
	(IV) Central Library: a) Total Area : 1437.37 sq.ft. Total No. of Books 11363 Distribution of books:- Ayurveda:- 8412 Modern:- 2375 Other:- 576 Magzines:- 10 Capacity of Reading Hall :- for Students 90 for Teachers .15 No. of Scientific Journals 12 No. of News Papers 10 Photo Copier Machine 01 Drinking water & Washrooms.Available b) Digital Library : No. of Computers 06 Internet Facility 300 Mbps	Yes	Adequate
	(V) Teaching Departments:		
	There shall be fourteen Teaching Departments as per MSR No. of departments 14 Departmental Area:- 12076.66 Sq.ft No. of Books/ Charts / Models / Spacimens (dry and wet) / Museum in each department information to be uploaded on college website.	Yes	Adequate
	(VI) Teaching Pharmacy and Quality Testing Laboratory as per MSR	Yes	Adequate
	(VIII) Common Rooms: Separate common rooms for boys and girls with adequate space and sitting arrangement shall be available.	Yes	Adequate

ayfah
Principal

Dhanwantari Ayurved Medical College
Udgir Tq. Udgir Dist. Latur

4	University Examination Infrastructure: Strong Room for examination a) (Area- 300 sq.ft, b) Shelf, c) Steel cupboard – 1, d) CCTV, Photocopier Machine, Examination hall with benches, Parking Facility for University vehicle, Guest house facility	Yes	Adequate
5	Other facilities: Hospital Waste Management, Medical Education Unit, Intercom Network, Playground, P.T Teacher or Instructor, Cafeteria, Facility for indoor games, Gymnasium / Gymkhana Facility, Is there any LMS (learning management system software) available	Yes	Adequate
6	Hostel facility: Boys (UG & PG), Girls (UG & PG), Interns, Residents, Canteen Facility, Warden/ Rector, Hygiene, Vending Machine etc. [Note: Verify Canteen Facility is monitored as per MUHS Circular No.18/2019 dated 19/03/2019.]	Yes	Adequate
Hospital			
7	Hospital Details	Details on College Website	Adequate/ Inadequate
	Name of the Hospital : Dhanwantari Ayurved Medical College & Charitable Hospital, Udgir (MS)		
	Address: Degloor Road, Udgir		
	Telephone No. : 02385-259825		
	Bed Strength : 60	Yes	Adequate
	Distance of Hospital from the College to which it is attached (in kms) 00 km	-	
	Number of beds registered as per BNH Act 100	Yes	Adequate
8	I. Total constructed area of Hospital Building as per MSR (23318.68 Sq.ft.) Whether the Hospital is Owned by the College / Management or Rented ?	Yes	Adequate
	II. Hospital Administration Block as per MSR (Superintendent room, Deputy Superintendent room, Medical officers' room, Matron room, Assistant Matron room, Reception and Registration, etc.)	Yes	Adequate
	III. Out-Patient Departments (OPD) as per MSR Total Area of OPD Complex 3364.05 sq.ft. No. of OPD's 09 Facilities shall be as per MSR & all details shall be on college website.	Yes	Adequate
	IV. In Patient Departments (IPD) as per MSR Total Area of IPD Complex 9941.96 Sq.ft. No. of IPD Departments 06 Bed Distribution..... Kayachikitsa:- 18 Panchakama:- 12 Shalya:- 09 Shalakyas:- 06 Prasuti:- 09 Kaumarbhritya:- 06 Facilities shall be as per MSR & all details shall be on college website.	Yes	Adequate
	V. Operation Theatres Block as per MSR Total Area of OT Block 1692.05 sq.ft. No. of OTs available 02 Facilities shall be as per MSR & all details shall be on college website.	Yes	Adequate
	VI. Panchakarma Block as per MSR Total area of Panchakarma Block 2206.75 Sq.ft. No. of Panchakarma section for Male 03 & Female 03 Facilities shall be as per MSR & all details shall be on college website.	Yes	Adequate

(Signature)
Principal

VII. Casualty Facilities State Government Permission Letter (Letter not available in process)	Yes	Adequate
VII. Physiotherapy Unit as per MSR	Yes	Adequate
IX. Central Clinical Laboratory: Well-equipped with separate sections for Pathology, Biochemistry and Micro-biology. Attached toilet shall be there for collection of urine samples. Other diagnostic tools for ECG or TMT etc. shall be provided.	Yes	Adequate
VIII. Radiology or Sonography Section: Radiologist chamber, X-ray room, Dark room, film drying room, store room, patients waiting and dressing room, reception or registration or report room.	Yes	Adequate
IX. Labour Room :	Yes	Adequate
X. Hospital Kitchen and Canteen: 1130 sq.ft.	Yes	Adequate
XI. Stores/Mortuary: 287.55 sq.ft	Yes	Adequate



(Handwritten Signature)
Dean/ Principal Stamp & Signature
 Dhanwantari Ayurved Medical College
 Udgir Tq. Udgir Dist. Latur

(Translated into English as per original sale-deed sr.No.
2873/2005)dt.19/7/2005)

Stamp paper of Rs.1,12,280/-only
Shivlal Keroji Sonwane,R/o Udgir.


S.S.HULLE (Reddy)
Waigaonkar
B.A., LL. B
ADVOCATE, UDGIR
M : 9422812594

sd/-

Sub-Registrar, Udgir.

Seal
of
Sub-Registrar.

Seal
of
Sub-Registrar.



UDG-1		
2873	1	8
2005.		

Sale-Deed Division 11.3

Sale-deed in respect of agricultural land for
Rs.28,07000/- (Twenty eight lakhs seven thousands only)
Division and Z.P.Latur, Sub-division and Taluka panchaya
samiti, Udgir, and out of the Limit of Municipal council,
Udgir.

The name of the vendee:- Balbhagwan Shikshan Prasarak
Mandal, Ahmedpur, P. T. R. No. MH-30,
83/F-523-Latur 21/12/1983, &
through Secretary, Shri. Babasaheb s/o Mohanrao Patil,
age 48 yrs. Occu-agri. R/o Shirur-Tajband, Tq. Ahmedpur,
Dist. Latur.

The name of the vendor:- (1) Shivlal s/o Keroji Sonwane
age 49 yrs. Occu-agri. R/o Udgir, Tq. Udgir, Dist. Latur. (2)
Goraknath s/o Keroji Sonwane, age ~~years~~ years

Seal
of
Sub-Registrar

U D G -1
2873 2 8
2005.

47 years Occu-Agri.R/o as above.

3) Jaganath s/o Keroji Sonwane, age 45 years, Occu-agri.
R/o as above.

4) Balnath s/o Vishwanath Sonwane, age 34 years, Occu-
agri.R/o as above.

This sale-deed id executed by us for meeting out our
family expenses and for meeting out loan. We received
the consideration amount as follows through cheques. :-

1) Rs.5,32,333/- (Five lakhs thirtytwo thousand three
hundred and thirtythree ruppees) through cheque
No.068382 dated 19/07/2005.

2) Rs.5,32,333/- (Rs.Five lakhs thirtytwo thousands
three hundred and thirty three rupees) cheque
No.068383 dated 19-07-2005).

3) Rs.5,32,334/- (Rs.Five lakhs thirty two thousand
three hundred thirtyfour only) cheque No.068384,
dated 19-7-2005).

4) Rs.12,10,000/- (Rs.Twelve lakhs ten thousand only)
cheque No.068385 dated 19-07-2005. All the above

cheques are drawn in the name of Mahesh Urban co.
operative Bank, Ahmedpur and we are receiving all these
above cheques in front of and in the office of Sub-
Registrar, Udgir.



Seal
of
Sub-Registrar.

U D G - 1
2873 3 8
2005.

As we have received the total consideration amount of Rs.28,07,000/-from you,in leu of this we are executing the sale-deed of following land in favour of you,which is mention as below:-

Gat No.	Total Area	Total land Assessment	Owned area	Sold Area
242	7 Hector 12 R.	Rs.25-72ps.	4 Hect. 51R.	2 Hect. 17R. L.R. Rs.7.89ps

Out of this land the land owned and possessed by vendor No.1 to 3 and 4 to the extent of 1 H.22R. and 95R. total land 2 Hect.17R. respectively are adjacent to each other and the boundaries of this land are as under :-

To the East- Remaining land of vendor No.1to 3;

To the west- Land of Annarao Deshmukh;

To the south-Land of Shivram Deone;

To the north-Panand(road);

The above mentioned land within the above

19/07/2005
12.08 p.m.

boundaries is sold to you permanently for Rs.28,07,000/
(Rs.Twentyeight lakhs seven thousand only) and the
possession of this land is handed over to you today
only including all the things,which are standing in
this land. Henceforth we or our legal representatives
and brothers.

Seal

U D G - 1
2873 4 8
2005

are not concerned with this land. No any charge or
loan is obtained by us on this sold area and if there
is any charge or loan on this sold area is there,
we will be responsible for the same.



Hence this sale-deed is executed today on
dated 19/07/2005,by us in favour of you.

Name of the sale-deed writer: M.J.Golandaj

Name of the vendee:- sd/-

- Name of the vendor:-
- 1) sd/-
 - 2)sd/-
 - 3)sd/-
 - 4)sd/-

19/07/2005

Dast Goshwara Bhag-1

12.08 p.m.

Sub-Registrar
Udgir-I

U D G -1

Dast No. 2873/
2005

7/8

Dast

Dast No.: 2873/2005.

Type of Dast: Not transferable.

Sr.No.	Name of parties & addresses	Type of client/parties	photo	Thumb impression
1)	Balbhagwan S.P.S.M. Ahmedpur P.t.g.No.MH/030/ 83/F-523 through Secretary shri Babasaheb Mohanrao Patil,	Vendee: age 48 yrs. sd/-	Photo	T.I.
2)	Shivlal s/o Keroji Sonawane, R/o Udgir, Tq, Udgir.	Vendor: age 49 yrs. sd/-	Photo	T.I.
3)	Gorakhnath s/o Keroji Sonawane, R/o as above.	Vendor: age 47 yrs. sd/-	Photo	T.I.
4)	Jagannath s/o Keroji Sonawane, R/o as above.	Vendor: age 45 yrs. sd/-	photo	T.I.
5)	Balnath s/o Vishwanath Sonawane, R/o as above.	Vendor: age 34 yrs. sd/-	Photo	T.I.

Seal

Above named vendors accepted this
document are not transferable.

Dast Goshwara-Bhag-2

U D G

Dast No. (2873/2005)

8/8

Dast No. (UDG-1 2873/2005)

Receipt No. 2873 dated
19/07/2005.

Goshwara

Market price, 28,07,000/-

Description of receipt

Consideration amount Rs. 28,07,000/-

Name: Balbhagwan S.P.S.M.

Paid by stamp duty: Rs. 1,12,280/-

Ahmedpur, p.t.g.No.

MH/30/83/F-523

through Secretary

shri. Babasaheb s/o

Mohanrao Patil.

sd/-

20000 : Reg. fees;

Type of Dast: 25) Not transferable

160 : Copying fees

Time of I seal: 19/7/2005 06.03 P.M.

(A 11(1) copies

Time of II seal: (fee) 19/07/2005

of page (Aa 11(2)

06.07 P.M.

Rujuwat (Aa) 12 and

Time of III seal: (Acceptance)

xerox (A-13)

19/07/2005 6.11 P.M.

Total fees: Rs. 20,160/-

Time of IV seal: (Identification)

19/7/2005 06.11 P.M.

Registration of document

(date)

: 19/7/2005. 6.11 P.M.

sd/-

Sub-Registrar,
udgir. I



Identification:

The below named persons are identified personally:

- 1) Ramrao s/o Shivajirao Biradar, sd/-
R/o Tondar, Tq. Udgir.
- 2) Shivkumar s/o Vaijinath Gulange, sd/-
R/o Udgir, Tq. Udgir.

Certified that
the above document contains
(8) pages
pustak No.1 Sr.No.2873
Registered on 19/7/2005.
dated.

Sd/-
Sub-Registrar,
Udgir.

Sd/-
Sub-Registrar
Udgir-I

The vendors are received in front of Sub-Registrar, Udgir,
cheques No. 68382, 068383, 068384, 068385, dt. 19/07/2005, drawn
by Mahesh Urban co. Op Bank Ltd. Ahmedpur.

Notary Public UDGIR
UDGIR No. 12873/2002
UDGIR No. 12873/2002
UDGIR No. 12873/2002

I, Hulle Sanjay Sudehakarseddy Advocate, Udgir
state on oath that, I have translated Marathi
in English which is true and correct. Hence this
affidavit dated 26/12/06



BEFORE ME
C.P. Lanjile
C. P. LANJILE
Advocate
Notary Public UDGIR

S.S. Hulle
Adv
(S.S. Hulle
Advocate)



Certified that
the above document contains
(8) pages
Pastor No. 12873/2002
dated on 26/12/06.

वर्ष: 2022-23

3/21/2023

गाव नमुना आठ-अ
धारण जमिनीची नोंदवही (कृषिक)
(आसामीवार खतावणी - जमाबंदी पत्रक)

गाव: उदगीर

तालुका: उदगीर

जिल्हा: लातूर

गाव भूमापन
नमुना क्रमांक व
सहा उपविभाग
मधील क्रमांक
नोंद

क्षेत्र



वसुलीसाठी

एकूण

लागवडी योग्य पोटखराब क्षेत्र एकूण क्षेत्र आकारणी दुमाला स्थानिक
क्षेत्र किंवा जमिनीवरील उपकर
जुडी नुकसान.
(हे.आर.चौ.मी) (हे.आर.चौ.मी) (हे.आर.चौ.मी) जि.प. ग्रा.
प.

(१)

(२)

(३अ)

(३ब)

(३क)

(४)

(५)

(६अ) (६ब)

(७)

खाते बाळभगवान शिक्षण प्रसारक मंडळ अहमदपुर तर्फे, सचिव बाबासाहेब मोहनराव पाटील.
क्रमांक
1006

संयुक्त खाते	242	1.15.17	0.0000	1.15.17	4.16	0	29.12	4.16	37.44
एकूण		1.15.17	0.0000	1.15.17	4.16	0	29.12	4.16	37.44

"या प्रमाणित प्रतीसाठी फी म्हणून ₹५/- रुपये मिळाले."
दिनांक :- 21/03/2023
सांकेतिक क्रमांक :- 272800100358360000320232658

तलाठी सज्जा, उदगीर
(नाव :- पं. ज. वि. र. कुमारे सावंळ)
तलाठी साज्जा :- उदगीर ता :- उदगीर जि :- लातूर



महाराष्ट्र शासन

गाव नमुना सात (अधिकार अभिलेख (पत्रक))
[महाराष्ट्र जमीन महसूल अधिकार अभिलेख आणि नोंदवह्या (तयार करणे व सुविधित ठेवणे) नियम, १९७१ यातील नियम ३,५,६ आणि ७]

तालुका :- उदगीर

जिल्हा :- लातूर



24583160620

गाव :- उदगीर (561012)
ULPIN : 24583160620

भूमापन क्रमांक व उपविभाग : 242

भू-धारणा पध्दती : भोगवटादार वर्ग -1		भोगवटादाराचे नाव		क्षेत्र	आकार	पो.ख.	फे.फा.	महादेवाचे
क्षेत्र, एकक व आकारणी	खाते क्र.							कुळ, खड व इतर अधिकार
क्षेत्राचे एकक हे.आर.घौ.मौ अ) लागवड योग्य क्षेत्र जिरायत 7.12.00 बागायत एकुण ला.यो. क्षेत्र 7.12.00 ब) पोट-खराब क्षेत्र (लागवड अयोग्य) वर्ग (अ) वर्ग (ब) एकण पो.ख. 0.00.00 एकण क्षेत्र (अ+ब) 7.12.00 आकारणी 25.72 जुडी किंवा विशेष आकारणी	320	पवन कैलासचंद बियाणी शैलेश नागप्पा अंबरखाने रामराव शिवाजीराव बिरादार -----सामाईक क्षेत्र-----		1.8908	6.83		(10392) (10392) (10392)	कुळाचे नाव व खड
	758	[शिवकुमार दिगंबर शास्त्री मिराबाई शिवकुमार शास्त्री धनंजय शिवकुमार शास्त्री सांब शिवकुमार शास्त्री चिन्ना अतुल परळकर अनघा प्राणेशाचार्य काशीकर -----सामाईक क्षेत्र-----		0.06.00	0.22]	(3053) (9124) (9124) (9124) (9124) (9124)	इतर अधिकार [बोला - वित्तीय महामंडळ] (3075) [बाळभगवान शिक्षण प्रसारक मंडळ उदगीर व अहमद को-ऑप बँक लि मुंबई कडून कर्ज रु. ८०८५००० बाबासाहेब पाटील यांच्या नावे] (3075) बोजा प्रमाणे केशव बालाजी घोरपडे यानी दि लातूर अर्बन को-ऑप बँक लि लातूर शाखा उदगीर तर्फे प्रतिनिधी बळवंत दामोदर कुलकर्णी यांच्या कडून रक्कम रुपये 1500000.00 कर्ज घेवून गहाणखत करून दिले. (6680) बोजा प्रमाणे रुक्माजी कोंडीबा मुगावणे यानी स्टेट बँक ऑफ इंडिया शाखा मुक्रामाबाद ता मुखेड यांच्या कडून रक्कम रुपये 985000.00 कर्ज घेवून गहाणखत करून दिले. (7534)
	776	धनराज शरणप्पा बेळकुंदे		0.58.32	2.11		(9109)	
	[4005]	[विशाल किशनराव पाटील		0.10.00	0.26]	(2230)	
	1006	बाळभगवान शिक्षण प्रसारक मंडळ अहमदपुर तर्फे सचिव बाबासाहेब मोहनराव पाटील -----सामाईक क्षेत्र-----		1.1517	4.16		(2040) (2040)	प्रलंबित फेरफार : 10547
	1122	महाराष्ट्र शासन		0.01.83	0.07		(1993)	शेवटचा फेरफार क्रमांक : 10392 व दिनांक : 01/03/2023
	1395	मनोजकुमार हिरालाल लोया डॉ दिपक मारोतीराव जगताप डॉ प्रदीप गंगाधरराव जटाळे डॉ विवेकानंद मारोतीराव काळवणे डॉ नितीन गोविंदराव गुरुडे विजय शिवाजीराव चिखले अनुरध नागोराव घोडके जानेश्वर गणपतराव गोपडे -----सामाईक क्षेत्र-----		0.0024	0.01		(10151) (10151) (10151) (10151) (10151) (10151) (10151) (10151)	
	1412	एहतेशाम अजीज सौदागर नसीर शमशोदयीन सौदागर प्रशांत देविदास औंटे -----सामाईक क्षेत्र-----		0.2775	1.00		(9712) (9712) (9712)	
	1414	प्रकाश पंडीतराव बिरादार गोविंद गंगाधर पांडे धनराज शरणप्पा बेळकुंदे कैलास माणिकराव पाटील -----सामाईक क्षेत्र-----		0.5779	2.09		(9823) (9823) (9823) (9823)	
	1415	नसीर शमशोदयीन सौदागर एहतेशाम अजीमोदयीन सौदागर महेश मुरलीधर बेळकुंदे -----सामाईक क्षेत्र-----		0.2868	1.04		(10281) (10281) (10281)	
	[4416]	[गुरुभोन्नम अनंत पत्तेवार [व्यंकट साजेंद्र पाटील [नक्षत्री नारायण दिसलाल [संदिप बन्सीलाल लोया -----सामाईक क्षेत्र-----		0	0]	(2646) (2646) (4269) (4269)	
	[4434]	[शिवकुमार शरणप्पा पाटील		0.10.00	0.36]	(2089)	
	[4534]	[सर्वेश परभुसाम बिरादार		0.03.44	0.12]	(10260)	
	1535	अशिष सतिश बेद्रे		0.01.98	0.07		(2052)	
	1945	सौ उज्वला अच्युतराव पाटील		0.02.51	0.09		(2225)	
	[2129]	[शिवकुमार शरणप्पा पाटील [शिवकुमार वैजनाथ गुळंबे -----सामाईक क्षेत्र-----		0	0]	(2456) (2456)	
	[2152]	[गुरुभोन्नम रघुनाथ बंडेवार]	(2932)	
	[2164]	[शिवकुमार वैजनाथ गुळंबे]	(2496)	
	2200	आनंद लक्ष्मणराव अंबेसंगे सरीता आनंद अंबेसंगे -----सामाईक क्षेत्र-----		0.1000	0.36		(2496) (2496)	
	2236	संतोष किशन चव्हाण		0.01.24	0.04		(2533)	
	[3388]	[विजया पंढरीनाथ पाटील]	(2756)	
	2455	नंदा आत्मराम भुरके		0.01.42	0.05		(2743)	
	2474	देवप्रिय नागोराव पवार		0.01.24	0.04		(2756)	
	2513	जयमाला संजय कुंमार		0.01.38	0.05		(2812)	

2607	सुहासिनी विजयकुमार सुरशेटवार	0.10.00	0.36	(2932)
2621	सुर्यकांत धोंडिबा जाधव	0.02.48	0.09	(2948)
[2625]	[सुर्यकांत धोंडिबा जाधव	0.01.24	0.04	(2948)
2629	अभिषेक चंद्रपाल नादरगे	0.01.10	0.04	(2956)
2726	विनिता किशनराव पाटील	0.01.65	0.06	(3056)
[2960]	[दयानंद दुसमण्ण वामनराय			(3639)
3084	नामदेव मनोहर बनसोडे	0.01.20	0.04	(3457)
3136	प्रकाश वामन जाधव	0.01.11	0.04	(4625)
3162	महानंदा व्यंकटराव काळे	0.01.25	0.05	(3467)
3164	मयुरी सचिन बिराजदार	0.01.25	0.05	(3465)
3165	सविता प्रभाकर बिराजदार	0.01.25	0.05	(3464)
3166	कांचन तानाजी मोरे	0.02.57	0.09	(3463)
3167	चंद्रकला गोविंद वट्टमवार	0.01.25	0.05	(3462)
[3215]	[कमिनाथ दत्तात्रय गंगोमी			(4401)
3239	सुनिता विश्वनाथ मोरडे	0.01.25	0.05	(3617)
[3277]	[उमकांत भिमराव देवणे			(4002)
3296	उषाबाई संजय म्हेत्रे	0.01.04	0.04	(3639)
[3326]	[राजकुमार बाबुराव राजुळे			(4378)
3330	ज्ञानोबा अशोकराव उपासे	0.01.30	0.05	(3718)
3331	रामकिशन गणपतराव भुसणे	0.01.17	0.04	(3719)
3401	ग्यानोबा चंद्र शिंदे	0.01.11	0.04	(3811)
3404	शोभा अशोक बिरादार	0.01.11	0.04	(3809)
3405	अशोक रामराव बिरादार	0.01.26	0.05	(3807)
3570	कैलास मधुकर होनधरणे	0.01.95	0.07	(4036)
3575	सदाशिव दामोदर केंद्रे	0.01.11	0.04	(4032)
3582	लक्ष्मण अंबादास सौलकर	0.01.30	0.05	(4025)
3623	स्नेहा सुरेश नळेगावकर	0.01.39	0.05	(4057)
3630	शंकरराव प्रभाकरराव पाटील	0.01.25	0.05	(3466)
3664	सुधाकर उद्धव राठोड	0.01.25	0.05	(4002)
[3695]	[निळकंठ पुंडलिकराव मुकनर			(4548)
3736	व्यंकटराव नरहरीराव मोरे शेबेराव माधवराव सुडे -----सामाईक क्षेत्र-----	0.0200	0.07	(4627) (4627)
3850	गोविंद सोपानराव घामे	0.01.11	0.04	(4311)
3851	उज्वला रामराव घट्टाण	0.01.25	0.05	(4309)
3903	सुलोचना मन्मथअप्पा निटुरे	0.01.25	0.05	(4361)
3924	मत्स्यगंधा प्रफुल पाटील	0.01.87	0.07	(4467)
4045	विद्यावती भगवाणराव कुंटे	0.01.39	0.05	(4581)
4066	जानेश्वर दत्ता शिंदे अरविंद दत्ता शिंदे -----सामाईक क्षेत्र-----	0.0150	0.05	(4599) (4599)
4067	गणेश किशनराव केंद्रे	0.01.11	0.04	(4598)
[4080]	[कृष्ण अण्णाराव वामुदेव			(5085)
4147	जगन्नाथ गोविंदराव क्षीरसागर	0.01.69	0.06	(4699)
4166	बस्वेश्वर नागनाथ भालके	0.01.20	0.04	(4718)
[4292]	[पेम्सायर विपथारीनाथ बजाज			(5206)
[4351]	[मच्छींद्र तुकाराम सुर्यवंशी [नरसिंह तुकाराम सुर्यवंशी [किशन तुकाराम सुर्यवंशी			(5703) (5703) (5703)

	---सामाईक क्षेत्र---	0	0	
[4353]	[संतोष बापुसाब खवयडे दिनिप न्यबक मुळे ---सामाईक क्षेत्र---			(5475) (5475)
4449	योगीराज रामराव होकर्णे	0.00.98	0.04	(4627)
[4554]	[रंजना भयवान कोकणे			(5936)
4553	गोविंद शिवाजी उदगीरे	0.01.18	0.04	(4269)
4570	अशोक माधवराव घोंगडे	0.00.96	0.03	(4378)
4607	गोविंद नागोराव दबडे	0.01.25	0.05	(4548)
4817	जयश्री राजेश्वर जाधव	0.01.25	0.05	(5206)
[4884]	[संतोष रामदास हिप्पळगे			(6917)
[4907]	[बळीराम संभाजी सजुने			(5920)
4928	संतोष रामदास हिप्पळगे	0.01.30	0.05	(5475)
[4992]	[संजय उषदवराव साकोड			(5867)
[5130]	[भय्यशी रविंद्र श्रीरामे			(8432)
5190	सुलोचना विठ्ठल जाधव	0.01.25	0.05	(5703)
5379	दिलीप नरसिंग रेकुळवाड	0.01.33	0.05	(6010)
[5388]	[गमयनी श्रीनिवास गर्जे			(7266)
5395	अजित आबासाहेब पाटील	0.01.25	0.05	(5920)
5399	सत्यभामा दयानंद भताने	0.01.11	0.04	(5936)
5493	सरुबाई माधव सुळे	0.01.25	0.05	(6187)
5501	केशव बालाजी घोरपडे	0.01.63	0.06	(6127)
5512	शिवराज काशिनाथ सोप्पा	0.01.25	0.05	(6143)
5574	उत्तम मारोतीराव शिंदे	0.01.25	0.05	(6225)
5583	रुक्माजी कांडीबा मुगवणे	0.00.87	0.03	(6235)
5682	वसंतराव दादाराव पाटील	0.01.25	0.05	(6306)
5785	त्रिखलकुमार शिवदास चिमेगावे	0.01.42	0.05	(6435)
5840	सतिश हेबतीराव भागानगरे राजकुमार गंगाराम भंगुरे ---सामाईक क्षेत्र---	0.0139	0.05	(6480) (6480)
5848	सुभाष यशवंतराव केंद्रे	0.01.11	0.04	(6487)
5862	ऋष्णांत रामचंद्र पत्की राजीव भास्करराव कुलकर्णी ---सामाईक क्षेत्र---	0.0606	0.22	(6503) (6503)
5864	संदिप आबासाहेब पाटील	0.01.25	0.05	(6506)
5961	अनुसया लक्ष्मण हांडे	0.01.39	0.05	(6569)
5972	जानेश्वर रामराव केंद्रे	0.01.12	0.04	(6580)
[6077]	[न्यांबक हावमीसाब हुसाळे बसवराज माधवराव बिसदाम ---सामाईक क्षेत्र---	0	0	(7232) (7232)
6080	साक्षी संगमेश्वर जिरोबे पुष्पा रमेश पाटील ---सामाईक क्षेत्र---	0.0139	0.05	(6712) (6712)
6108	राहुल राजाराम सातापुरे	0.01.64	0.06	(6755)
6177	गोविंद शंकरराव गव्हाणे	0.01.25	0.05	(6861)
6184	सुनिता शिवराज थोटे	0.01.79	0.06	(6869)
6190	शंकर शिवलिंगअप्पा कंगाले	0.01.38	0.05	(6876)
6217	चंद्रकांत दिगंबर शिंदे	0.01.25	0.05	(6911)
6304	गंगासागर बालाजी भुरे	0.01.25	0.05	(6917)
6324	नागनाथ संयाम भुसनवाड	0.01.25	0.05	(6968)
6327	माधव दत्तात्रय केंद्रे	0.01.39	0.05	(4401)
6571	धनाजी रावसाहेब बिरादार	0.01.39	0.05	(7203)

6584	भाग्यशाला महादेव जाधव	0.01.11	0.04	(7220)
6594	सावित्री तानाजी मिरकले	0.02.05	0.07	(8437)
6711	चंद्रशेखर गोवर्धन बिडवई स्वाती चंद्रशेखर बिडवई ---सामाईक क्षेत्र---	0.0125	0.05	(7232) (7232)
6718	देविदास किशनराव टिपराळे	0.01.25	0.05	(7266)
6832	ज्योती बलराज कवडेकर	0.01.11	0.04	(7458)
6849	लक्ष्मी मण्णाजी डीबबेवाड	0.01.42	0.05	(7471)
[6880]	[वेदान्त-सायसाम-श्रीमीरे]			(8542)
6859	श्रीनिवास पंढरी केंद्रे	0.01.14	0.04	(7479)
6871	शिवमाला सदाशिव सावरगावे	0.01.39	0.05	(7498)
6903	मनीषा श्याम हंबीरे राम गणपतराव कल्याणकर ---सामाईक क्षेत्र---	0.0167	0.06	(7548) (7548)
6904	बबीता रामजी पवार	0.01.50	0.05	(7549)
6906	अंबुबाई जानोबा राघुमोड	0.01.25	0.05	(7551)
6907	उत्तम श्रौंटीबा वाडीकर	0.01.25	0.05	(7552)
6914	श्रीराम लक्ष्मणराव हंबीरे	0.01.28	0.05	(7557)
7016	शांताबाई मारोती चव्हाण	0.01.83	0.07	(7658)
[7068]	[सुनिता-अंगदराव-बिरादाम]			(8248)
7081	बालाजी बापुराव आयनिले	0.02.51	0.09	(7726)
7097	आशा सुर्यकांत गोरे	0.02.41	0.09	(7768)
7098	सुर्यकांत नरसिंगराव गोरे	0.01.25	0.05	(7769)
7250	वंदना किरण कापुसकरी	0.02.51	0.09	(7914)
7283	बालाजी बस्वराज पडोळे	0.01.25	0.05	(7962)
7287	जानोबा विठ्ठलराव दबडे	0.01.39	0.05	(7966)
7295	जयश्री माधवराव वड्डे	0.01.11	0.04	(7973)
7362	शांताबाई विनायकराव पाटील	0.03.17	0.11	(8012)
7373	नरसन नामदेव मरेवाड	0.01.25	0.05	(8019)
7410	गजानन पांडुरंग बनाळे उल्फा विश्वनाथ धुगे ---सामाईक क्षेत्र---	0.0120	0.04	(8050) (8050)
[7534]	[धोंडूबाई रामराव मनदुमले]	0.01.63	0.06	(9124)
7615	अर्चना शत्रुघ्न वाडकर	0.01.19	0.04	(8464)
7633	धोंडीबा शेटीबा शिंदे	0.01.25	0.05	(8491)
7693	शांताबाई पांडुरंग धुमाळे	0.01.25	0.05	(8248)
7886	बंडप्पा रामलिंग सोलापूर रामदास बाबुराव तोटकर ---सामाईक क्षेत्र---	0.0251	0.09	(8733) (8733)
7955	सुमीतकुमार बालाजी उत्तरवार	0.01.25	0.05	(8432)
7956	तानाजी बाबुराव वाडीकर	0.01.31	0.05	(8437)
7978	संगीता सुनिता घामवाड	0.02.36	0.09	(8848)
7980	मिनाक्षी मनोहर बिरादार	0.01.02	0.04	(8850)
7984	उमाकांत जानोबा नादरगे बालाजी दत्तु मटवाड ---सामाईक क्षेत्र---	0.0134	0.05	(8861) (8861)
8070	प्रकांत देविदास औटे	0.20.58	0.74	(8996)
8076	जिज्जकंठराव व्यंकटराव बाजगीरे	0.01.28	0.05	(9033)
8135	शितल किशन म्हेडे	0.01.39	0.05	(9107)
8138	जिनराव बाबुराव पाटील	0.01.25	0.05	(9109)
8204	प्रियंका योगेश पाटील	0.01.25	0.05	(8542)

8462	राजेन्द्र पंढरीनाथ पोतले	0.01.25	0.05	(9161)
8519	निर्मला रघुनाथ मैनाळे बालाजी रघुनाथ मैनाळे सामाईक क्षेत्र	0.0123	0.04	(9224) (9224)
8520	निर्मलाबाई रघुनाथ मैनाळे रघुनाथ नागनाथ मैनाळे सामाईक क्षेत्र	0.0104	0.04	(9225) (9225)
8582	कविता भिमराव रकसाळे	0.01.25	0.05	(9321)
8583	बालाजी बाबुराव बिरादार	0.01.25	0.05	(9322)
8695	अनंत दामोदरराव कुलकर्णी	0.01.25	0.05	(9424)
8713	शकुंतला गंगाधर बलाकटे	0.01.66	0.06	(9447)
8860	सर्वेश परशुराम बिरादार	0.05.08	0.18	(10260)
8871	प्रदिप नानासाहेब मुंडे	0.01.25	0.05	(9620)
8923	तातेराव राजकुमार पांचाळ	0.01.09	0.04	(9680)
8952	शिवाजी बाबाराव मुळे	0.02.08	0.08	(9712)
9059	अमरलिंग भिमराव शेरे	0.00.72	0.03	(9823)
9177	अलका शिवाजी उगीले	0.01.25	0.05	(9957)
9210	कांचनमाला सुर्यकांत मुस्कावाड	0.01.39	0.05	(9997)
9299	सचिन गुणवंतराव नागलगावे	0.01.25	0.05	(10080)
9330	चंद्रकांत गोविंदराव घंटेबाड	0.00.88	0.03	(10151)
9463	अस्मिता गोविंदराव गव्हाने	0.01.11	0.04	(10281)
9550	भिमराव शिवाजीराव राठोड	0.02.51	0.09	(10392)

जुने फेरफार क्र. (297) (1814) (1863) (1903) (1993) (2011) (2040) (2046) (2051) (2052) (2089) (2097) (2225) (2230) (2249) (2456) (2496) (2533) (2646) (2692) (2743) (2756) (2812) (2932) (2945) (2948) (2955) (2956) (3053) (3056) (3118) (3307) (3457) (3462) (3463) (3464) (3465) (3466) (3467) (3603) (3617) (3663) (3711) (3718) (3719) (3807) (3809) (3811) (4025) (4032) (4036) (4057) (4122) (4174) (4309) (4311) (4361) (4467) (4581) (4598) (4599) (4609) (4625) (4699) (4718) (5052) (5085) (5159) (5166) (5422) (5454) (5552) (5754) (5867) (6010) (6127) (6143) (6187) (6225) (6235) (6306) (6435) (6480) (6487) (6503) (6506) (6540) (6569) (6580) (6709) (6712) (6755) (6861) (6869) (6876) (6911) (6968) (7203) (7220) (7236) (7458) (7471) (7472) (7479) (7498) (7548) (7549) (7551) (7552) (7557) (7658) (7712) (7726) (7768) (7769) (7914) (7962) (7966) (7973) (8012) (8019) (8050) (8241) (8464) (8491) (8733) (8848) (8850) (8861) (8984) (8985) (8986) (8987) (8988) (8989) (8990) (8991) (8992) (8993) (8994) (8995) (8996) (9033) (9107) (9161) (9224) (9225) (9321) (9322) (9424) (9447) (9620) (9680) (9755) (9957) (9997) (10080)

सीमा आणि भुमापन चिन्हे :

गाव नमना बारा (पिकांची नोंदवही)

[महाराष्ट्र जमीन महसूल अधिकार अभिलेख आणि नोंदवह्या (तयार करणे व सुस्थितीत ठेवणे) नियम, १९७१ यातील नियम २९]

तालुका :- उदगीर

जिल्हा :- लातूर

गाव :- उदगीर (561012)

भुमापन क्रमांक व उपविभाग : 242

पिकाखालील क्षेत्राचा तपशील								लागवडीसाठी उपलब्ध नसलेली जमीन		शेरा
वर्ष	हंगाम	खाता क्रमांक	पिकाचा प्रकार	पिकाचे नाव	जल सिंचित	अजल सिंचित	जल सिंचनाचे साधन	स्वरूप	क्षेत्र	(११)
(१)	(२)	(३)	(४)	(५)	(६)	(७)	(८)	(९)	(१०)	(११)
					हे.आर. चौ.मी	हे.आर. चौ.मी			हे.आर. चौ.मी	
2021-22	संपूर्ण वर्ष	1412						बिनशेती पड	0.3208	
		3575						बिनशेती पड	0.0111	
		4449						बिनशेती पड	0.0098	

टीप : * सदरची नोंद मोबाइल ॲप द्वारे घेणेत आलेली आहे

"या प्रमाणित प्रतीसाठी फी म्हणून १५/- रुपये मिळाले."
दिनांक :- 21/03/2023
सांकेतिक क्रमांक :- 272800100358360000320231657

तलाठी सज्जा उदगीर
(नाव :- पंकज विजयकुमार कांबळे)
तलाठी कार्यालय, उदगीर, जिल्हा लातूर

- याचा : १) शासन परिपत्रक क्र.जमिन-१०९१/७१३/प्र.क्र.५९/ज-१, दिनांक २८/६/१९९९
 २) सचिव, चाल भगवान शिक्षण प्रसारक मंडळ, अहमदपूर यांचा जन्म दिनांक विरंचा
 ३) उपविभागीय अधिकारी, उदगीर यांचा प्रस्ताव क्र.२००१/जमा/कावि-२९६१, दि.३१/७/२००२

जा.क्र. २००२/आरवा/डेस्क-२/जमा-२/सीआर-७
 जिल्हाधिकारी कार्यालय, लातूर
 दिनांक : ८/८/२००२

आ दे श

उपविभागीय अधिकारी, उदगीर यांनी संदर्भ क्र. ३, अन्वये प्रस्ताव सादर करून, मोजे मल्लापूर गा.उदगीर येथील गायरान जमिन स.नं./ग.क्र. ३५/१ मधून ४.०० हेक्टर (चार) जमिन सचिव, चाल भगवान शिक्षण प्रसारक मंडळ अहमदपूर यांना देणेची शिफारस केली आहे व संस्था चालवताने संदर्भ क्र. २ अन्वये वैधकीय महाविद्यालयाच्या इमारतीसाठी व शैक्षणिक प्रयोजनासाठी जमिन मिळणेची विनंती केली आहे.

महाराष्ट्र जमिन महसूल (स.ज.वि.) नियम १९७१ चे नियम ६ व संदर्भ क्र. १ अन्वये प्राप्त झालेल्या अधिकाऱानुसार मी, राजीव जलोटा, जिल्हाधिकारी लातूर मोजे मल्लापूर गा.उदगीर येथील गायरान जमिन स.नं./ग.क्र.३५/१ क्षेत्र ४.०० हेक्टर (चार) जमिन, कच्ची हवकाची किंमत आकारून, शैक्षणिक प्रयोजनासाठी सचिव, चाल भगवान शिक्षण प्रसारक मंडळ, अहमदपूर यांना खालील अटी व शर्तीवर मंजूर करीत आहे.

अटी व शर्ती:

- १) सदरहू देण्यात आलेली शासकीय जमिन सचिव, चाल भगवान शिक्षण प्रसारक मंडळ, अहमदपूर यांनी शैक्षणिक प्रयोजनासाठीच उपयोगात आणावी.
- २) ज्या अकृषीक प्रयोजनाकरिता जमिन देण्यात आली असेल त्या विशिष्ट अर्थसंबंधी प्रयोजनाकरिता वाजवीरित्या योग्य ठरेल अशा रितीने पतिप्रहीता ती जमिन समतोल व व्यवस्था करील.
- ३) जमिन महसूल अधिनियमाच्या आणि तदन्वये केलेल्या नियमाच्या उपबंधान्वये जिल्हाधिकारी-यांच्या पूर्ण परवानगी मिळाल्या शिवाय ज्या प्रयोजनाकरिता जमिन देण्यात आली असेल त्या प्रयोजना खरीज कोणत्याही इतर प्रयोजनासाठी पतिप्रहीता जमिनीचा व तीवर उभारलेल्या व उभारण्यात येणा-या इमारतीचा वापर करणार नाही.
- ४) मान्य केलेल्या आराखडयानुसार आणि अशा शर्ती विहित करण्यास सक्षम असलेल्या स्थानिक प्राधिकार-यांकडून विहित करण्यात येतील अशा शर्तीनुसार पतिप्रहीता बांधवताम करील.
- ५) पतिप्रहीता यांनी बांधकाम परवानगी सक्षम स्थानिक प्राधिकार-यांकडून घ्यावी.
- ६) जमिन मंजूर केलेल्या तारखेपासून दोन (२) वर्षांच्या आत पतिप्रहीता जमिनीवर, भरोद व कायम स्वरुपी इमारत उभारतात यात कसूर झाली तर पतिप्रहीताकडून देण्यात आलेल्या बांधकाम किंमती पेक्षा अधिक नसले इतक्या नुकसान भरपाई दिल्यानेतर ती जमिन भरत घेतली जाण्याचा वाद असले.
- ७) मंजूर करण्यात आलेली जमिन, जिल्हाधिकारी यांच्या पूर्ण परवानगी शिवाय कितीही किंवा महाप ठेवता येणार नाही, तसेच भाडे पद्धतीने किंवा इतर कोणत्याही मार्गाने हस्तांतर करता येणार नाही.
- ८) ज्या प्रयोजनासाठी जमिन देण्यात आली आहे, त्याच प्रयोजनासाठी वापरता नाही आली किंवा प्रयोजना व्यतिरिक्त इतर प्रयोजनासाठी वापरण्यात आली असेल किंवा कोणत्याही सांख्यिक प्रयोजनासाठी शासनात जमिनीची आवश्यकता पारलयास उजवत जमिनीवरील चारु व बांधकामास ती जमिन पतिप्रहीता शासनास विनामुल्या परत करील.
- ९) कच्ची हवकाची रक्कम रु. १,८५,२००/- (एक लक्ष पंधाऱेशी हजार दोनशे फवता) पतिप्रहीता यांनी चलनद्वारे शासन जमा करावी.

(Signature)
Principal
 Dhanwantari Ayurved Medical
 College, UDGIR Dist. Latur-413F

..२..

- १०) सर्व खाणी व खनिज द्रव्ये आणि दगड खाणी या वरील अधिकार आणि खाणकाम करण्याच्या व उपाय द्रव्य सोपण्याच्या प्रयोजनांय या अधिनियमाद्वारे तरतूद केल्याप्रमाणे सर्व बाबती सांबांधित प्रवेश करण्याचे संपूर्ण स्वातंत्र्य राखून ठेवून ही जमिन देण्यांत येत आहे.
- ११) जमिन महसूल अधिनियमाच्या उपबंधाच्या अधिन राखून पतिप्रहीता यांना मंगूर क्षेत्रांतल्या जमिनीचा भंगोपटा व बापर करण्याचा अधिकार पंधरवड मंगूर करण्यात येईल. त्याच सांबांधित मंगूर खनिज (स्वामीत्वधन) बापर शासनाचा अधिकार राहिल.
- १२) १०० चौ.मीटरला एक झाड बापरमाणे झाडे लावणे पतिप्रहीतांवर बंधनकारक राहिल.
- १३) वरील पैकी कोणत्याही अटीचा भंग झाल्यास किंवा कायदेशीर अडचणी निर्माण झाल्यास दिलेली जमिन परत शासनाच्या ताब्यात देण्यांत येईल.
- १४) उपरोक्त अटी व शर्ती मान्य असलेल्या पतिप्रहीतास रु:२०/- चे स्टॅम्प करारनामा करून देणे बंधनकारक आहे.

स्थाशरीत/-
(राज्य जलोटा)
जिल्हाधिकारी, लातूर.

प्रतिलिपी:

- १) उपविभागीय अधिकारी, लातूर यांना माहितीरतव
- २) तहसीलदार, उदगीर यांना देवून फटाघिण्यांत घेते की, वरील अट क्र. १ ते १४ अटी व शर्ती मान्य असले बाबत सांबांधित रु. २०/- चे स्टॅम्प पेपरवर करारनामा करून घ्यावा व कच्चे हक्काची रक्कम रु. १,८५,२००/- चलनद्वारे प्रथम शासन जमा करून घ्यावेत व नंतरच तालुका निश्चित भूमि अधिलेख, उदगीर यांच्या मोजणी नकाशाप्रमाणे जमिनीचा रितसर ताबा सांबांधित घ्यावा. जालील लंडा शिपाखानी कच्चे हक्काची रक्कम चलनद्वारे शासन जमा करून घ्यावी.

0029 - Land Revenue

105 - Receipt from sale of Govt. Estate.

(00290051)

- ३) सचिव, अल भगवान शिक्षण प्रसारक मंडळ, अहमदनगर यांना माहितीरतव.

जिल्हाधिकारी, लातूर करिता

शुद्धी दिनांक
शुद्धी दिनांक २५/०५/२००५

Principal

Chanwantari Ayurved Medical
College, UDGIR Dist. Latur-413E

वर्ष: २०२२-२३

गाव नमुना आठ-अ

3/20/2023

धारण जमिनीची नोंदवही (कृषिक)

(आसामीवार खतावणी -- जमाबंदी पत्रक)

गाव: मल्लापूर

तालुका: उदगीर

जिल्हा: लातूर

गाव नमुना सहा मधील नोंद	भूमापन क्रमांक व उपविभाग क्रमांक	क्षेत्र	वसुलीसाठी एकूण	लागवडी योग्य क्षेत्र	एकूण क्षेत्र	आकारणी किंवा जुडी	दुमाला जमिनीवरील नुकसान.	स्थानिक उपकर	एकूण
(१)	(२)	(३अ)	(३ब)	(३क)	(४)	(५)	(६अ) (६ब)	(७)	
		लागवडी योग्य क्षेत्र	एकूण क्षेत्र	आकारणी किंवा जुडी	दुमाला जमिनीवरील नुकसान.	स्थानिक उपकर			
		(हे.आर.चौ.मी)	(हे.आर.चौ.मी)	(हे.आर.चौ.मी)		जि.प. ग्रा. प.			

खाते सचिव बाळभगवान शि. प्र.मंडळ अहमदपूर द्वारा आयुर्वेदीक कॉलेज उदगीर..

क्रमांक

१३८

जोखणीक संस्था

३५/१

०.००००

४.००.००

४.००.००

०

०

०

०

०

एकूण

०.००००

४.००.००

४.००.००

०

०

०

०

०

"या प्रमाणित प्रतीसाठी फी म्हणून १५/- रुपये मिळाले."

दिनांक :- 20/03/2023

सांकेतिक क्रमांक :- 27280010035813000032023266

(नाव :- किशोर अप्पासाव पाटील)

तलाठी साझा :- चांदेगाव ता :- उदगीर जि :- लातूर

तलाठी सज्जा-चांदेगाव
ता.उदगीर, जि.लातूर

20-03-2023

अहवाल दिनांक : 04/03/2023



महाराष्ट्र शासन

गाव नमुना सात (अधिकार अभिलेख पत्रक)

[महाराष्ट्र जमीन महसूल अधिकार अभिलेख आणि नोंदवह्या (तयार करणे व सुस्थितीत ठेवणे) नियम, १९७१ यातील नियम ३,५,६ आणि ७]

गाव :- मल्लापूर (560989)
ULPIN : 24284532603तालुका :- उदगीर
भूमापन क्रमांक व उपविभाग : 35/1

जिल्हा :- लातूर



24284532603

भू-धारणा पध्दती : भोगवटादार बर्ग - 2

शेताचे स्थानिक नाव :

रमना गायरान

क्षेत्र, एकक व आकारणी	खाते क्र.	भोगवटादाराचे नांव	क्षेत्र	आकार	पो.ख.	फे.फा.	कुळ, खंड व इतर अधिकार
क्षेत्राचे एकक अ) लागवड योग्य क्षेत्र जिरायत - बागायत - ब) पोट-खराब क्षेत्र (लागवड अयोग्य) वर्ग (अ) 34.18.00 वर्ग (ब) - एकुण पो.ख. 34.18.00 एकुण क्षेत्र (अ+ब) 34.18.00 आकारणी 0.00 गुढी किंवा विशेष आकारणी -	34	दासु धारु राठोड			2.00.00	(129)	कुळाचे नाव व खंड
	134	सोनावाई नरसिंग चव्हाण शंकर नरसिंग चव्हाण धरमकर नरसिंग चव्हाण किशन नरसिंग चव्हाण देविदास नरसिंग चव्हाण जिजरावाई नरसिंग चव्हाण सुलावाई नरसिंग चव्हाण -----सामाईक क्षेत्र-----			2.00.00	(315)	इतर अधिकार सक्षम प्राधिकाऱ्यांच्या पूर्व परवानगी शिवाय हस्तांतरास बंदी - भूमीहीन/शेतमजु/स्वातंत्र सैनीक यांना वाटप जमीन (1) इतर गायरान गुरे चारवान नंगळ खाते संगनीत 20.00.00 (252)
	[135]	[सखाराम-खेमा-राठोड]			2.00.00	(356)	प्रलंबित फेरफार : नाही.
	136	बाबु हरिबा राठोड भोजा हरिबा राठोड दिगवर हरिबा राठोड -----सामाईक क्षेत्र-----			2.00.00	(324) (324) (324)	शेवटचा फेरफार क्रमांक : 834 व दिनांक : 12/01/2023
	138	सचिव बाळभगवान शि. प्र.मंडळ अहमदपूर द्वारा आयुर्वेदीक कॉलेज उदगीर.			4.00.00	(217)	
	154	महाराष्ट्र शासन वन			22.18.00	(154)	
	210	प्रभु सखाराम जाधव देवलावाई हिरामण चव्हाण मुक्तावाई किशन चव्हाण -----सामाईक क्षेत्र-----			2.00.00	(356) (356) (356)	
					0.00.00	0.00	2.00.00
नूने फेरफार क्र. (129) (494) (672) (834)							सीमा आणि भूमापन चिन्हे :

गाव नमुना बारा (पिकांची नोंदवही)

[महाराष्ट्र जमीन महसूल अधिकार अभिलेख आणि नोंदवह्या (तयार करणे व सुस्थितीत ठेवणे) नियम, १९७१ यातील नियम २९]

गाव :- मल्लापूर (560989)

तालुका :- उदगीर

जिल्हा :- लातूर

भूमापन क्रमांक व उपविभाग : 35/1

पिकाखालील क्षेत्राचा तपशील								लागवडीसाठी उपलब्ध नसलेली जमीन		शेरा
वर्ष	हंगाम	खाता क्रमांक	पिकाचा प्रकार	पिकाचे नाव	जल सिंचित	अजल सिंचित	जल सिंचनाचे साधन	स्वरूप	क्षेत्र	
(१)	(२)	(३)	(४)	(५)	(६)	(७)	(८)	(९)	(१०)	(११)
					ह.आर. चौ.मी	ह.आर. चौ.मी			ह.आर. चौ.मी	
2022-23	खरीप	136*	मिश्र	मुग		0.1000				
		136*	मिश्र	सोयाबीन		0.1000				
		210*	निभळ	सोयाबीन		1.9000				
		136*	निभळ	सोयाबीन		1.6000	नाला			

टीप : * सदरची नोंद मोबाइल ॲप द्वारे घेणे आलेली आहे

तलाठी सज्जा-चांदेगाव
ता.उदगीर, जि.लातूर

20-03-2023

GOVERNMENT OF MAHARASTRA

No-AMC-1100/20/CR-112/2000/EDU-2.
MEDICAL EDUCATION AND
DRUGS DEPARTMENT
Mntralaya, Mumbai- 400 032.
Dated:- 22nd March, 2000.

To,
The Secretary,
Central Council Indian Medicine,
Institutional Area, Janakpuri,
New Delhi 110 058.

Subject:- Permission to start New Ayurved Medical
College at Udgir, Dist. Latur.

Sir,

Balbhagwan Shikshan Prasarak Mandal, Ahmedpur, Dist. Latur. has decided to start a New Ayurvedic Medical College, "Dhanwantari" at. Udgir, Dist. Latur. and applied to this Government to grant permission for the same.

2. After considering all facts and the demand for the Ayurvedic Institution in the State, the State Government has decided to issue No Objection for starting Ayurvedic Medical College by the Institution.

Your's Faithfully,

(B.R.GAVIT)

Under Secretary to Government.

Copy to:-

Registrar, Maharashtra University of Health Sciences, Nasik.


Director of Ayurved Maharashtra State, Mumbai.

President, Balbhagwan Shikshan Prasarak Mandal, Ahmedpur, Dist. Latur




DOOR WINDOW SCHEDULE :

DOORS	WINDOWS
MD = 7'X8'	W = 7'X5'
D = 5'X8'	LOUVERS
D1 = 3'X7'	V = 2'X1'-6"
D2 = 2'-6"X7'	

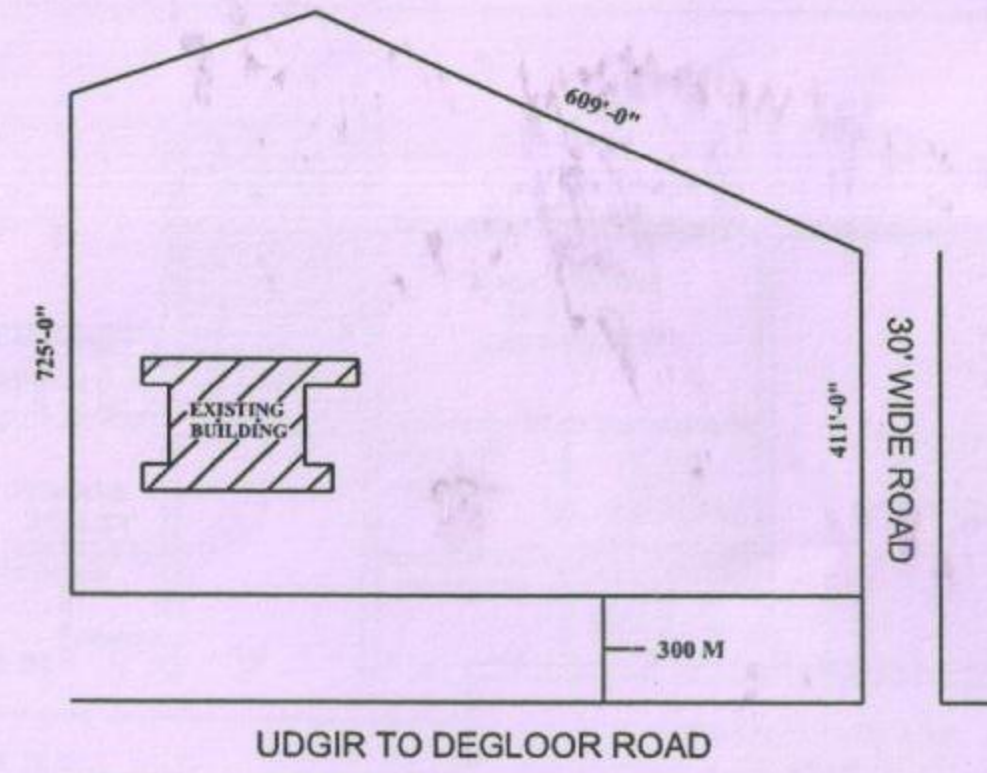


SITE PLAN
(N.T.SCALE)

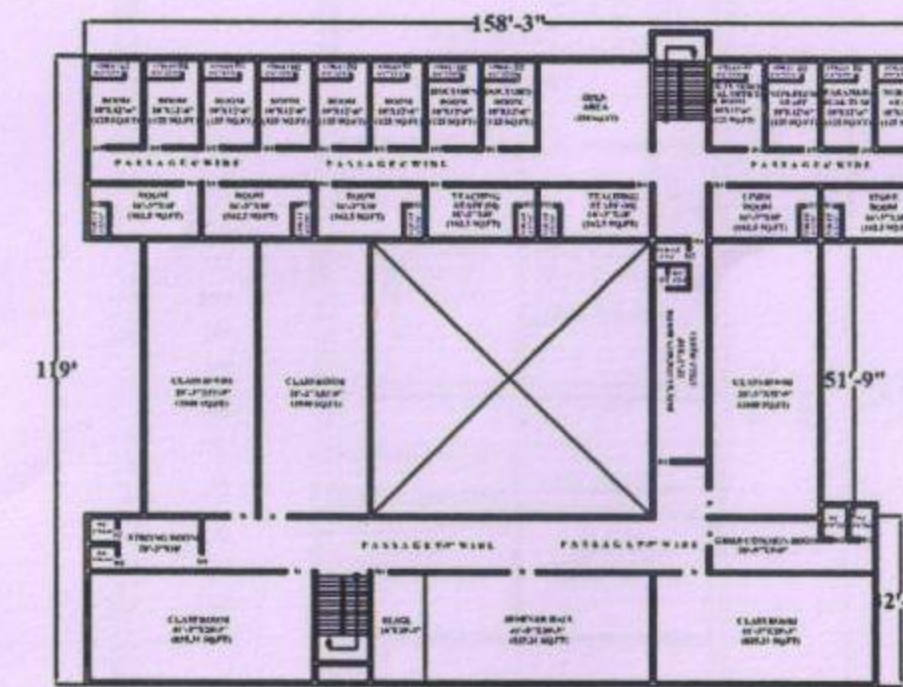


THIRD FLOOR PLAN


T.F PLAN

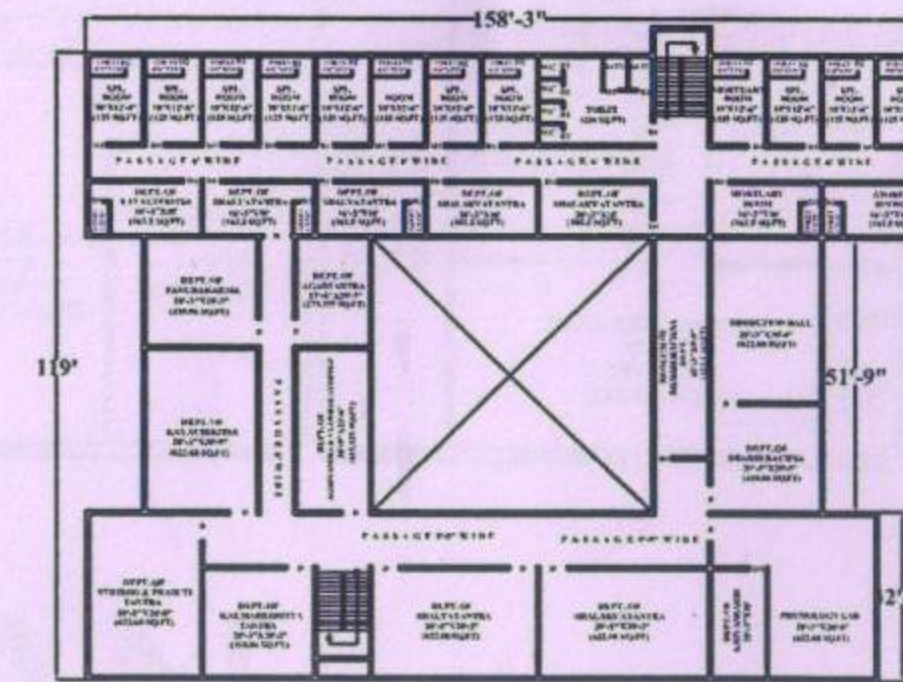

S.F PLAN

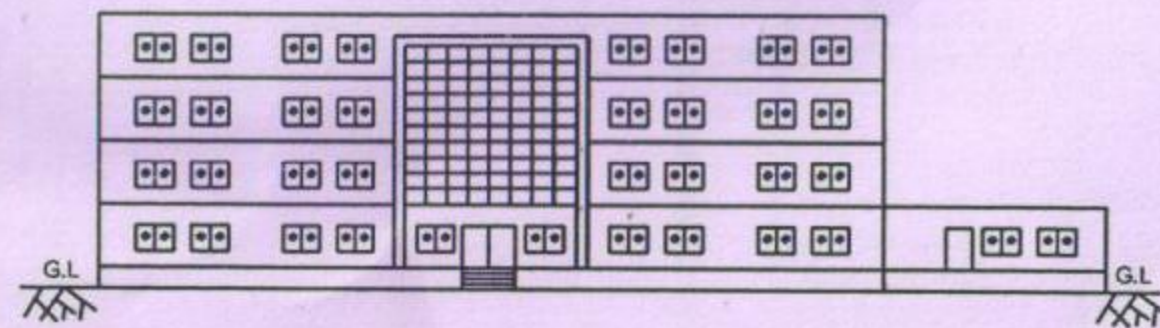


ELEVATION

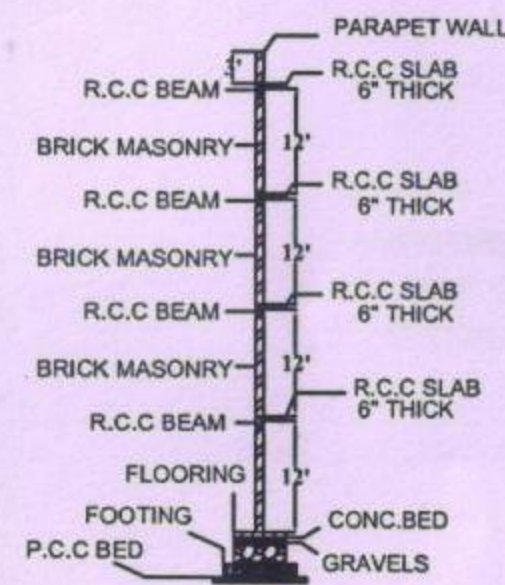


SECTION

(SCALE:1:75)

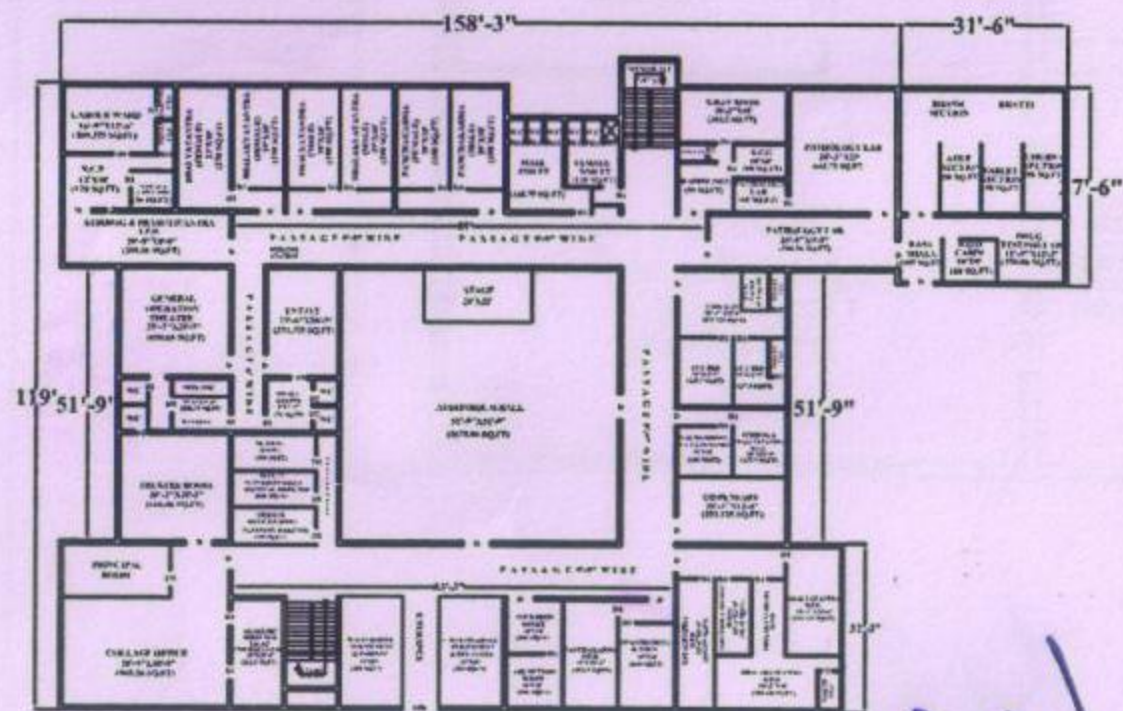

G.F PLAN

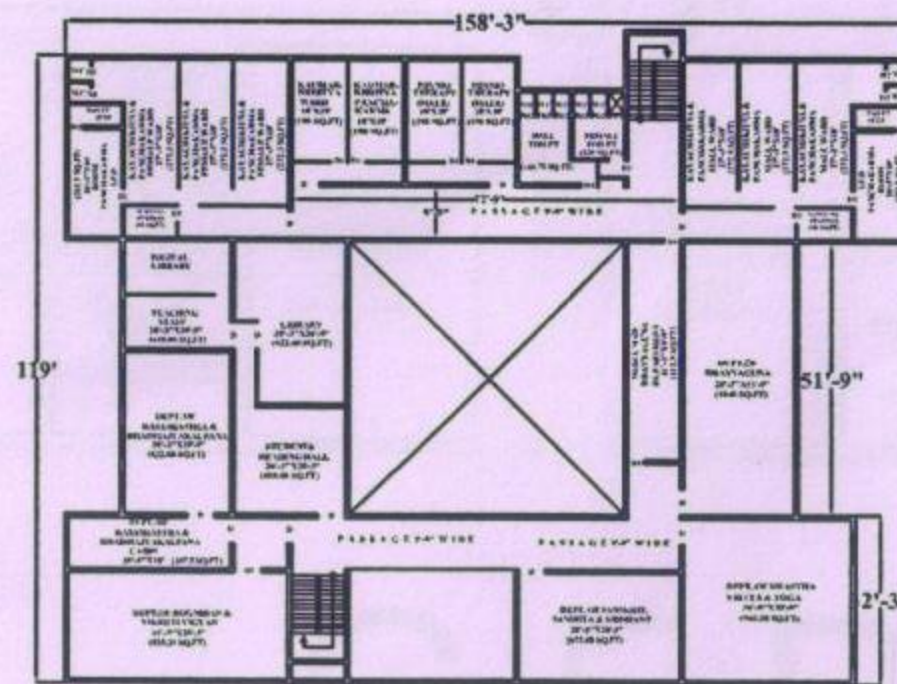

F.F PLAN

AREA STATEMENT

TOTAL LAND AREA= 2H.17R
 G.FLOOR AREA = 17981 SQ.FT
 F.FLOOR AREA = 14764 SQ.FT
 S.FLOOR AREA = 14764 SQ.FT
 T.FLOOR AREA = 14764 SQ.FT
 TOTAL B/UP AREA = 62273 SQ.FT

PROPOSAL:-

PLAN SHOWS THE EXISTING BUILDING OF BAL-BHAGWAN SHIKSHAN PRASARAK MANDAL'S DHANWANTARI AYURVED COLLEGE & HOSPITAL IN SY.NO.242. DEGLOOR ROAD TQ.UDGIR DIST. LATUR

OWNER:-


THE SECRETARY:
 BAL BHAGWAN SHIKSHAN PRASARAK MANDAL'S DEGLOOR ROAD UDGIR DIST.LATUR.

OWNER'S SIGN.

CONSULTANT:-

Surwase
 Surwase M.T. (BE Civil)
 Planner R.C.C. Designer
 Valuer Consultant Engg.
 0860/2021 Udgir
 SIGNATURE OF ENGINEER

Principal
 Dhanwantari Ayurved Medical College, UDGIR Dist. Lat. 413E

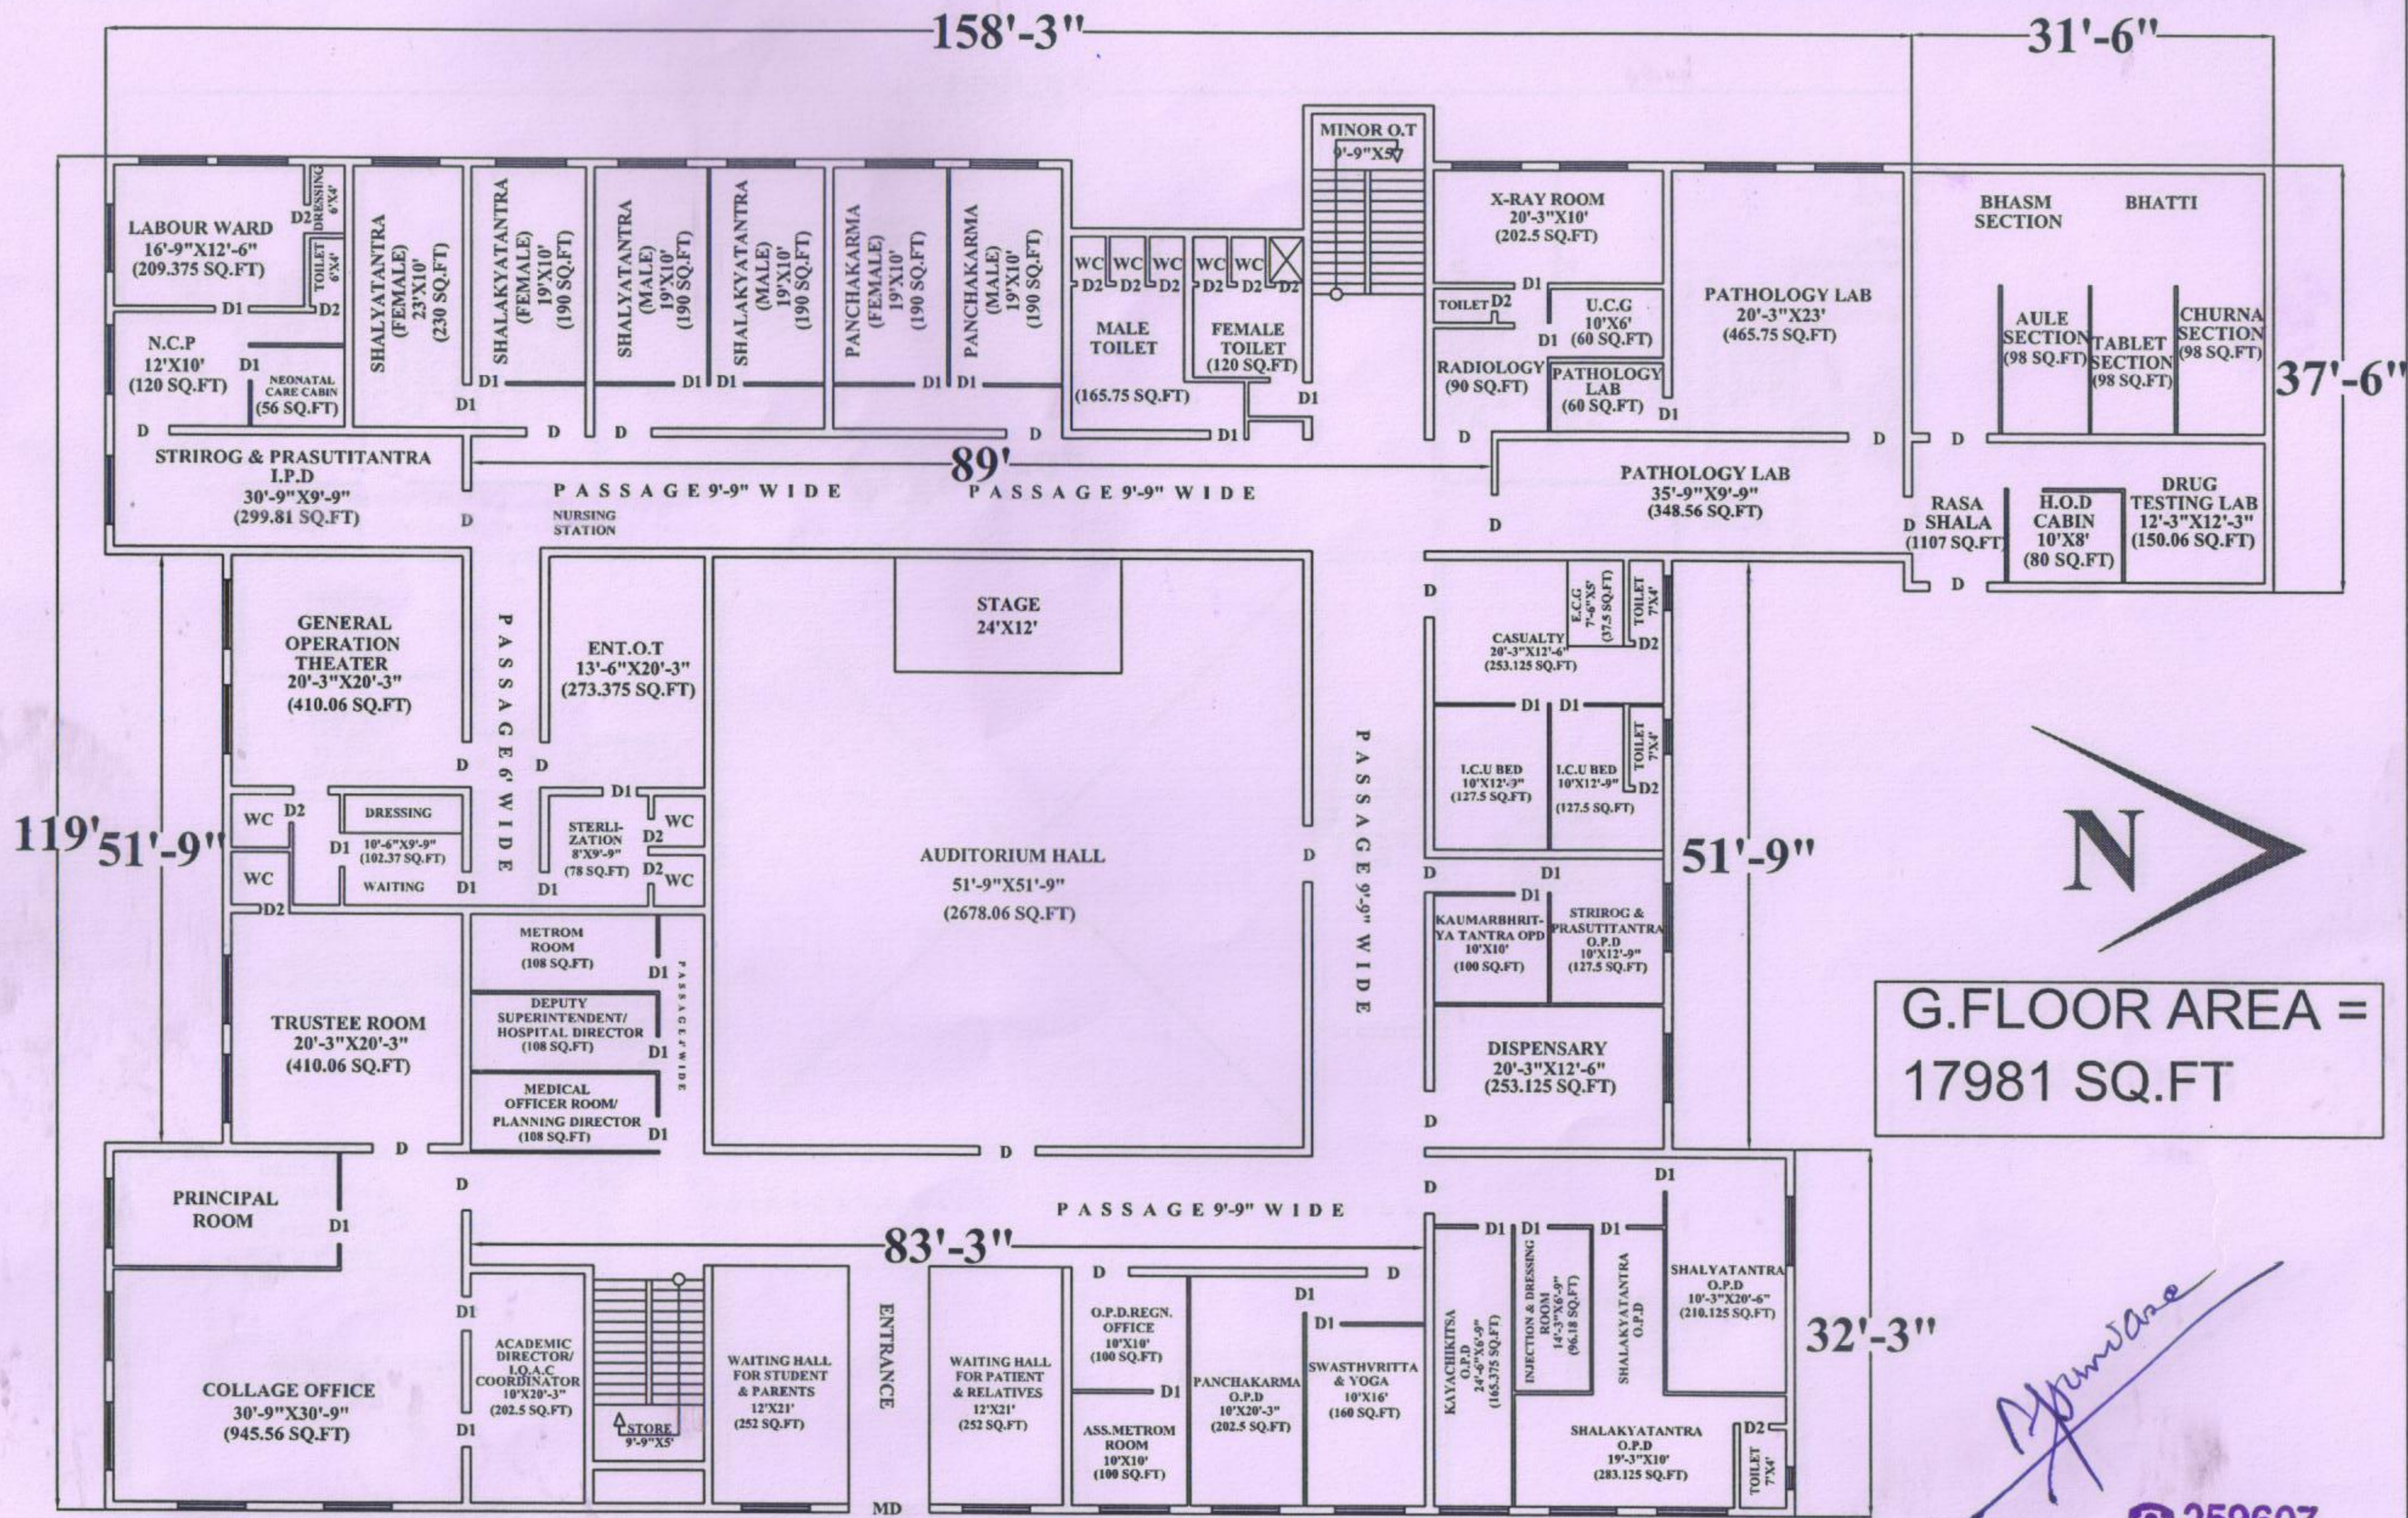


G.FLOOR AREA =
17981 SQ.FT

Signature

☎ 259607
Surwase M.T. (BE Civil)
Planner R.C.C. Designer
Valuer Consultant Engg.
0869/2021 Udgir

G.F PLAN


Signature
Principal
Dhanwantari Ayurved Medical
College, UDGIR Dist. Latur-413F

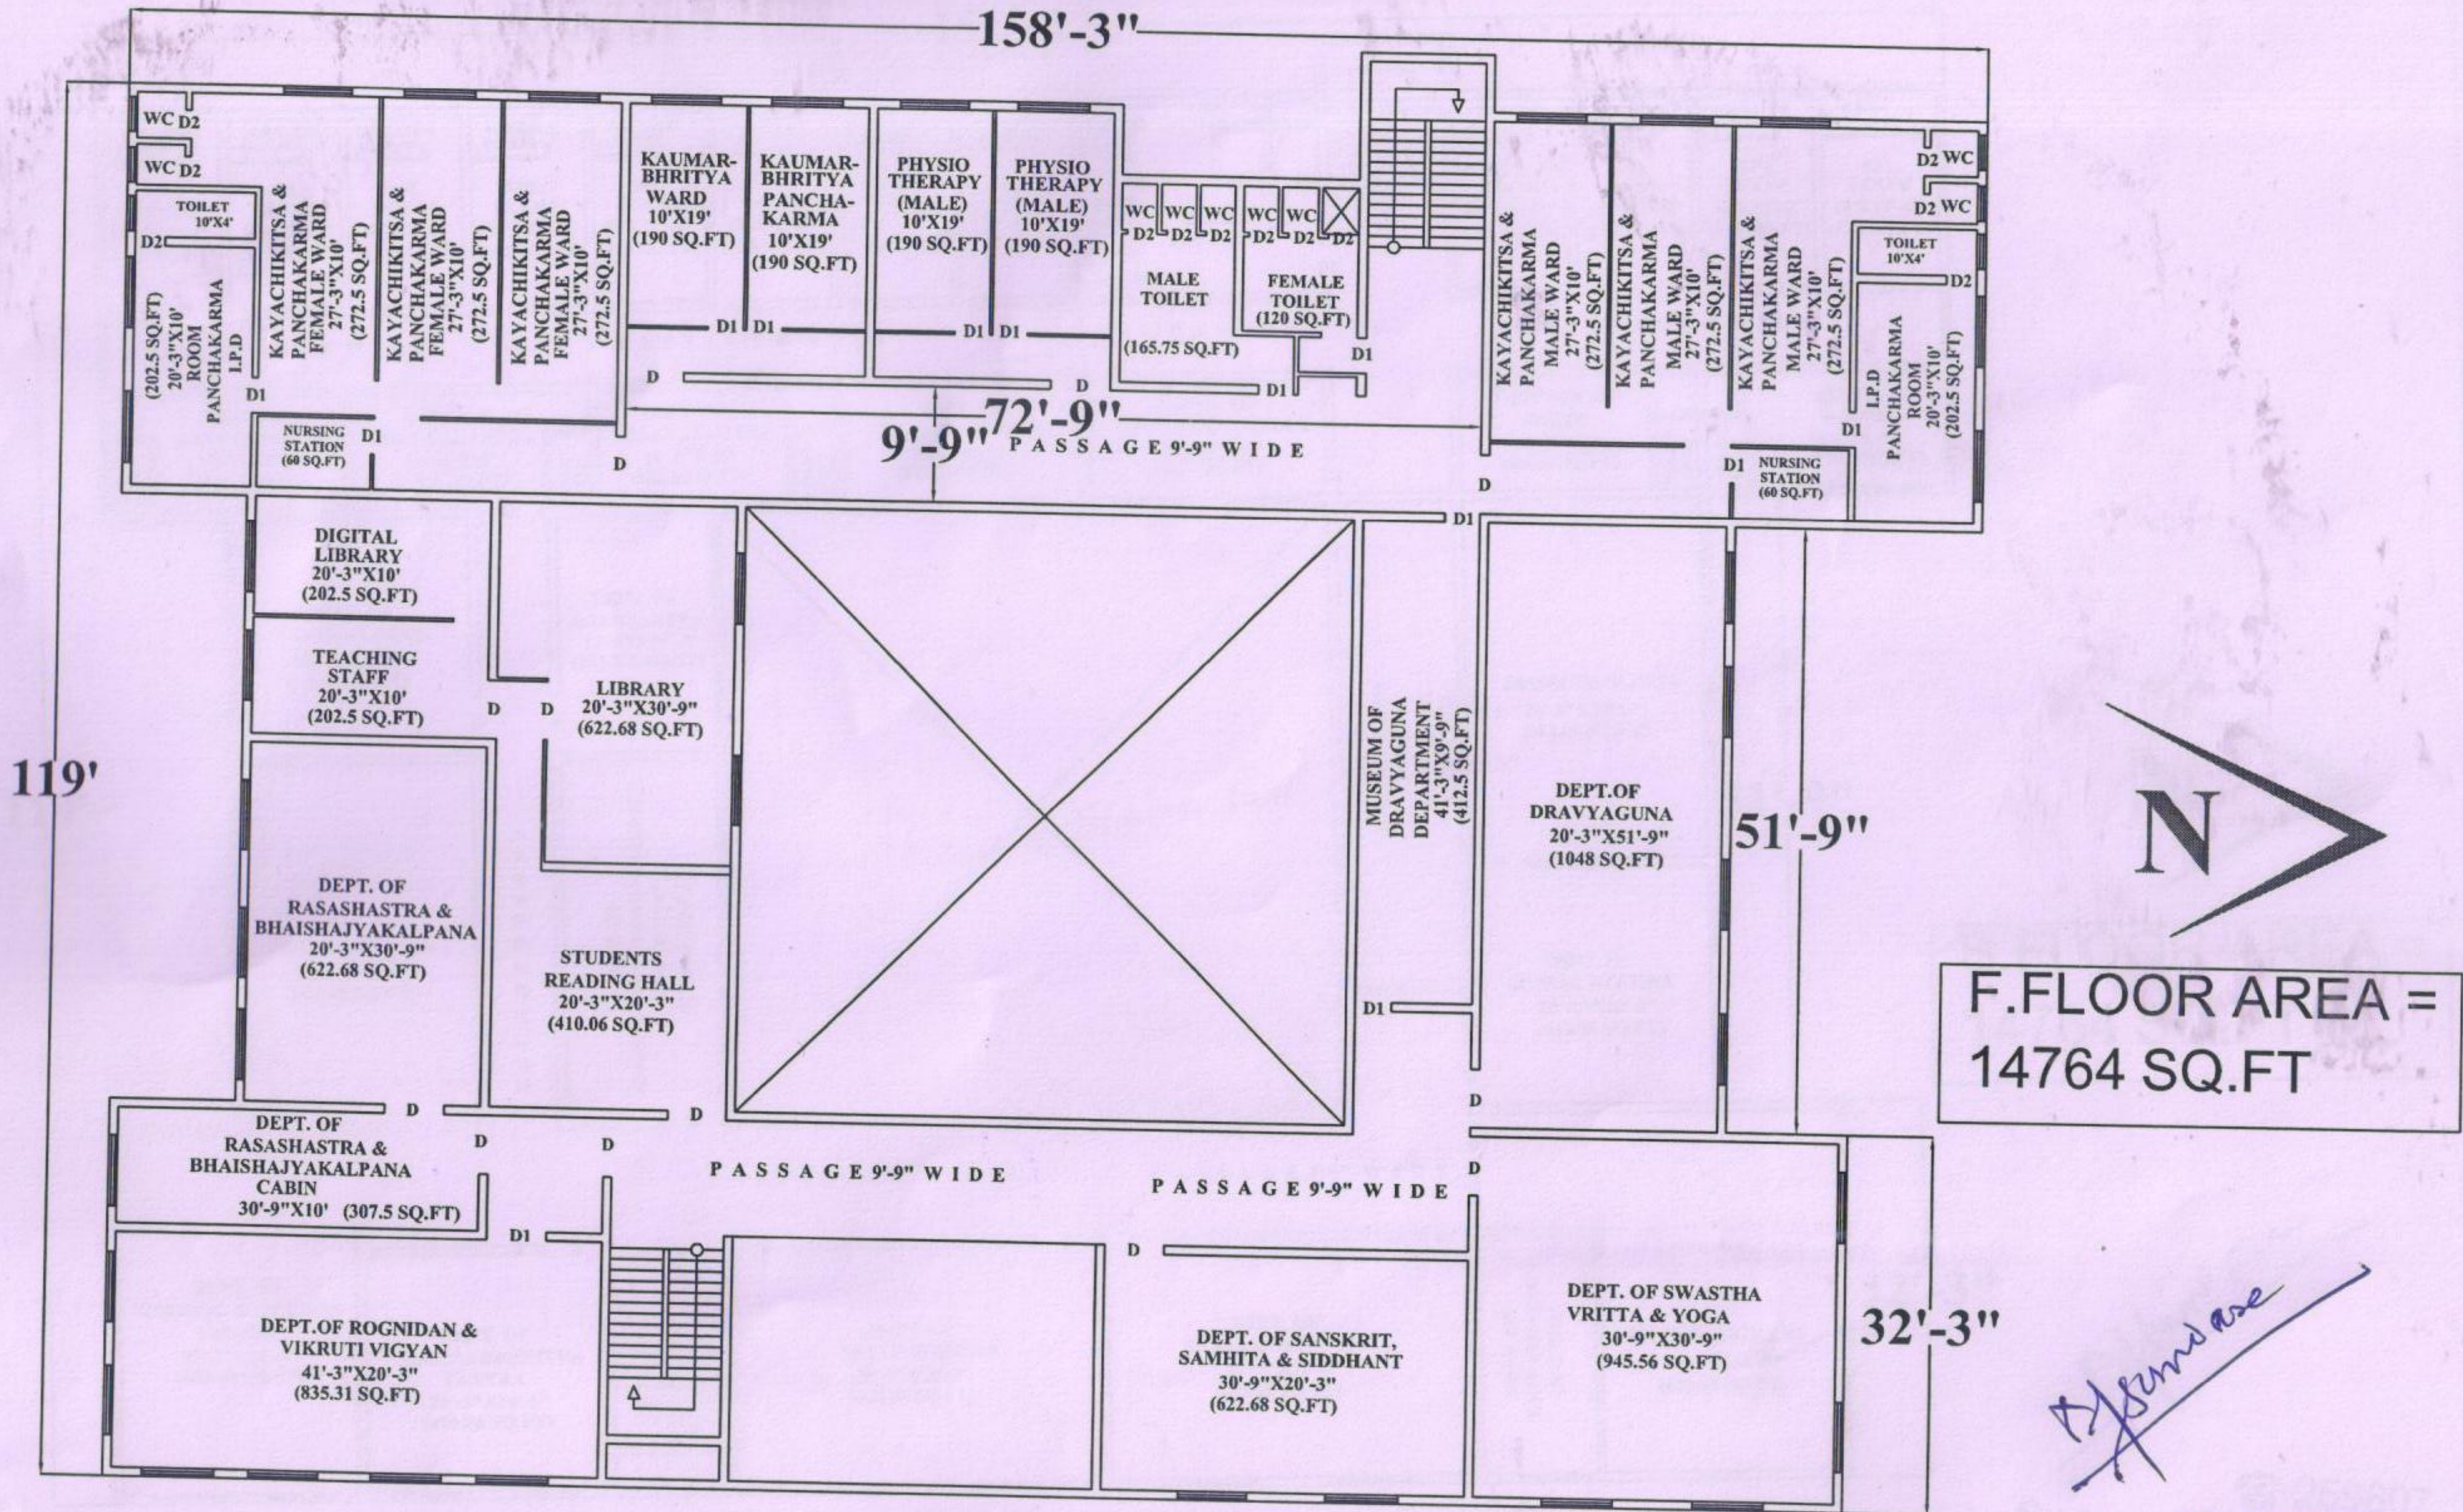

[Signature]
Principal
 Dhanwantari Ayurved Medical
 College, UDGIR Dist. Latur-4135

F.F PLAN

☎ 259607
 Surwase M.T. (BE Civil)
 Planner R.C.C. Designer
 Valuer Consultant Engg.
 0869/2021 Udgr

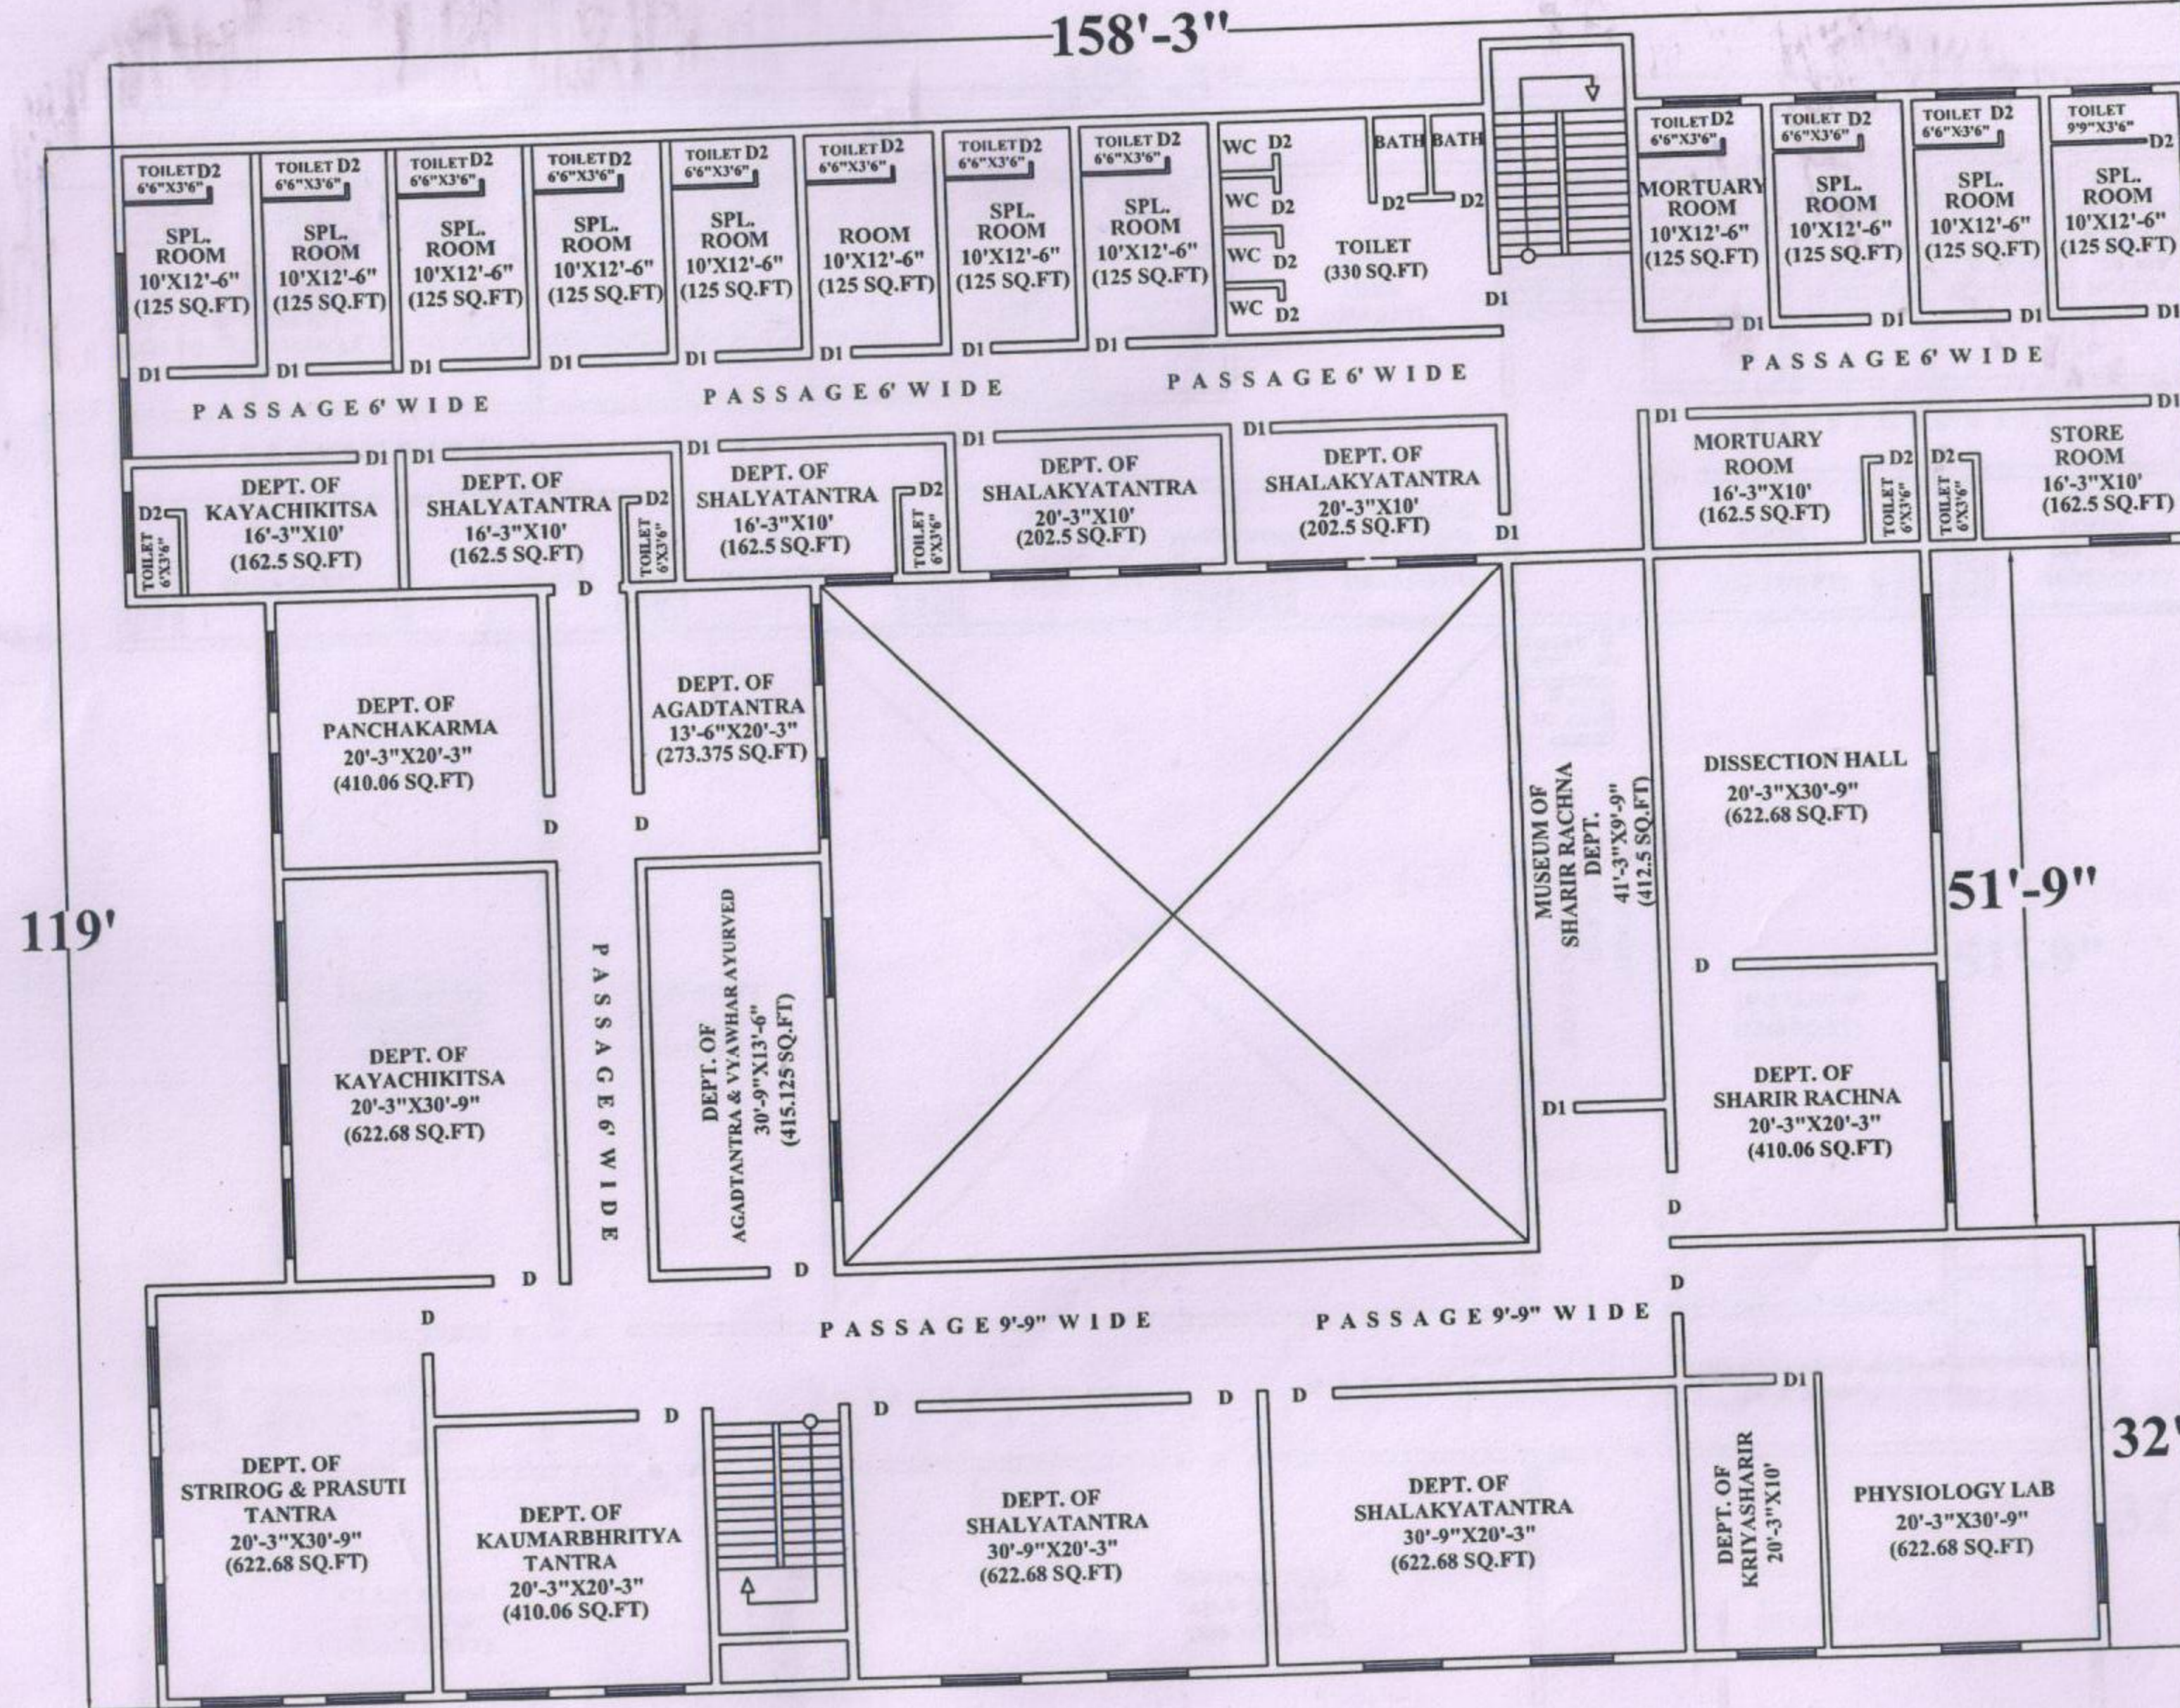


S.FLOOR AREA =
14764 SQ.FT

S.F PLAN

[Signature]
Principal
Dhanwantari Ayurved Medical
College, UDEGIR Dist Latur-413

[Signature]
☎ 259607
Surwase M.T. (BE Civil)
Planner R.C.C. Designer
Valuer Consultant Engg.
0869/2021 Udgir

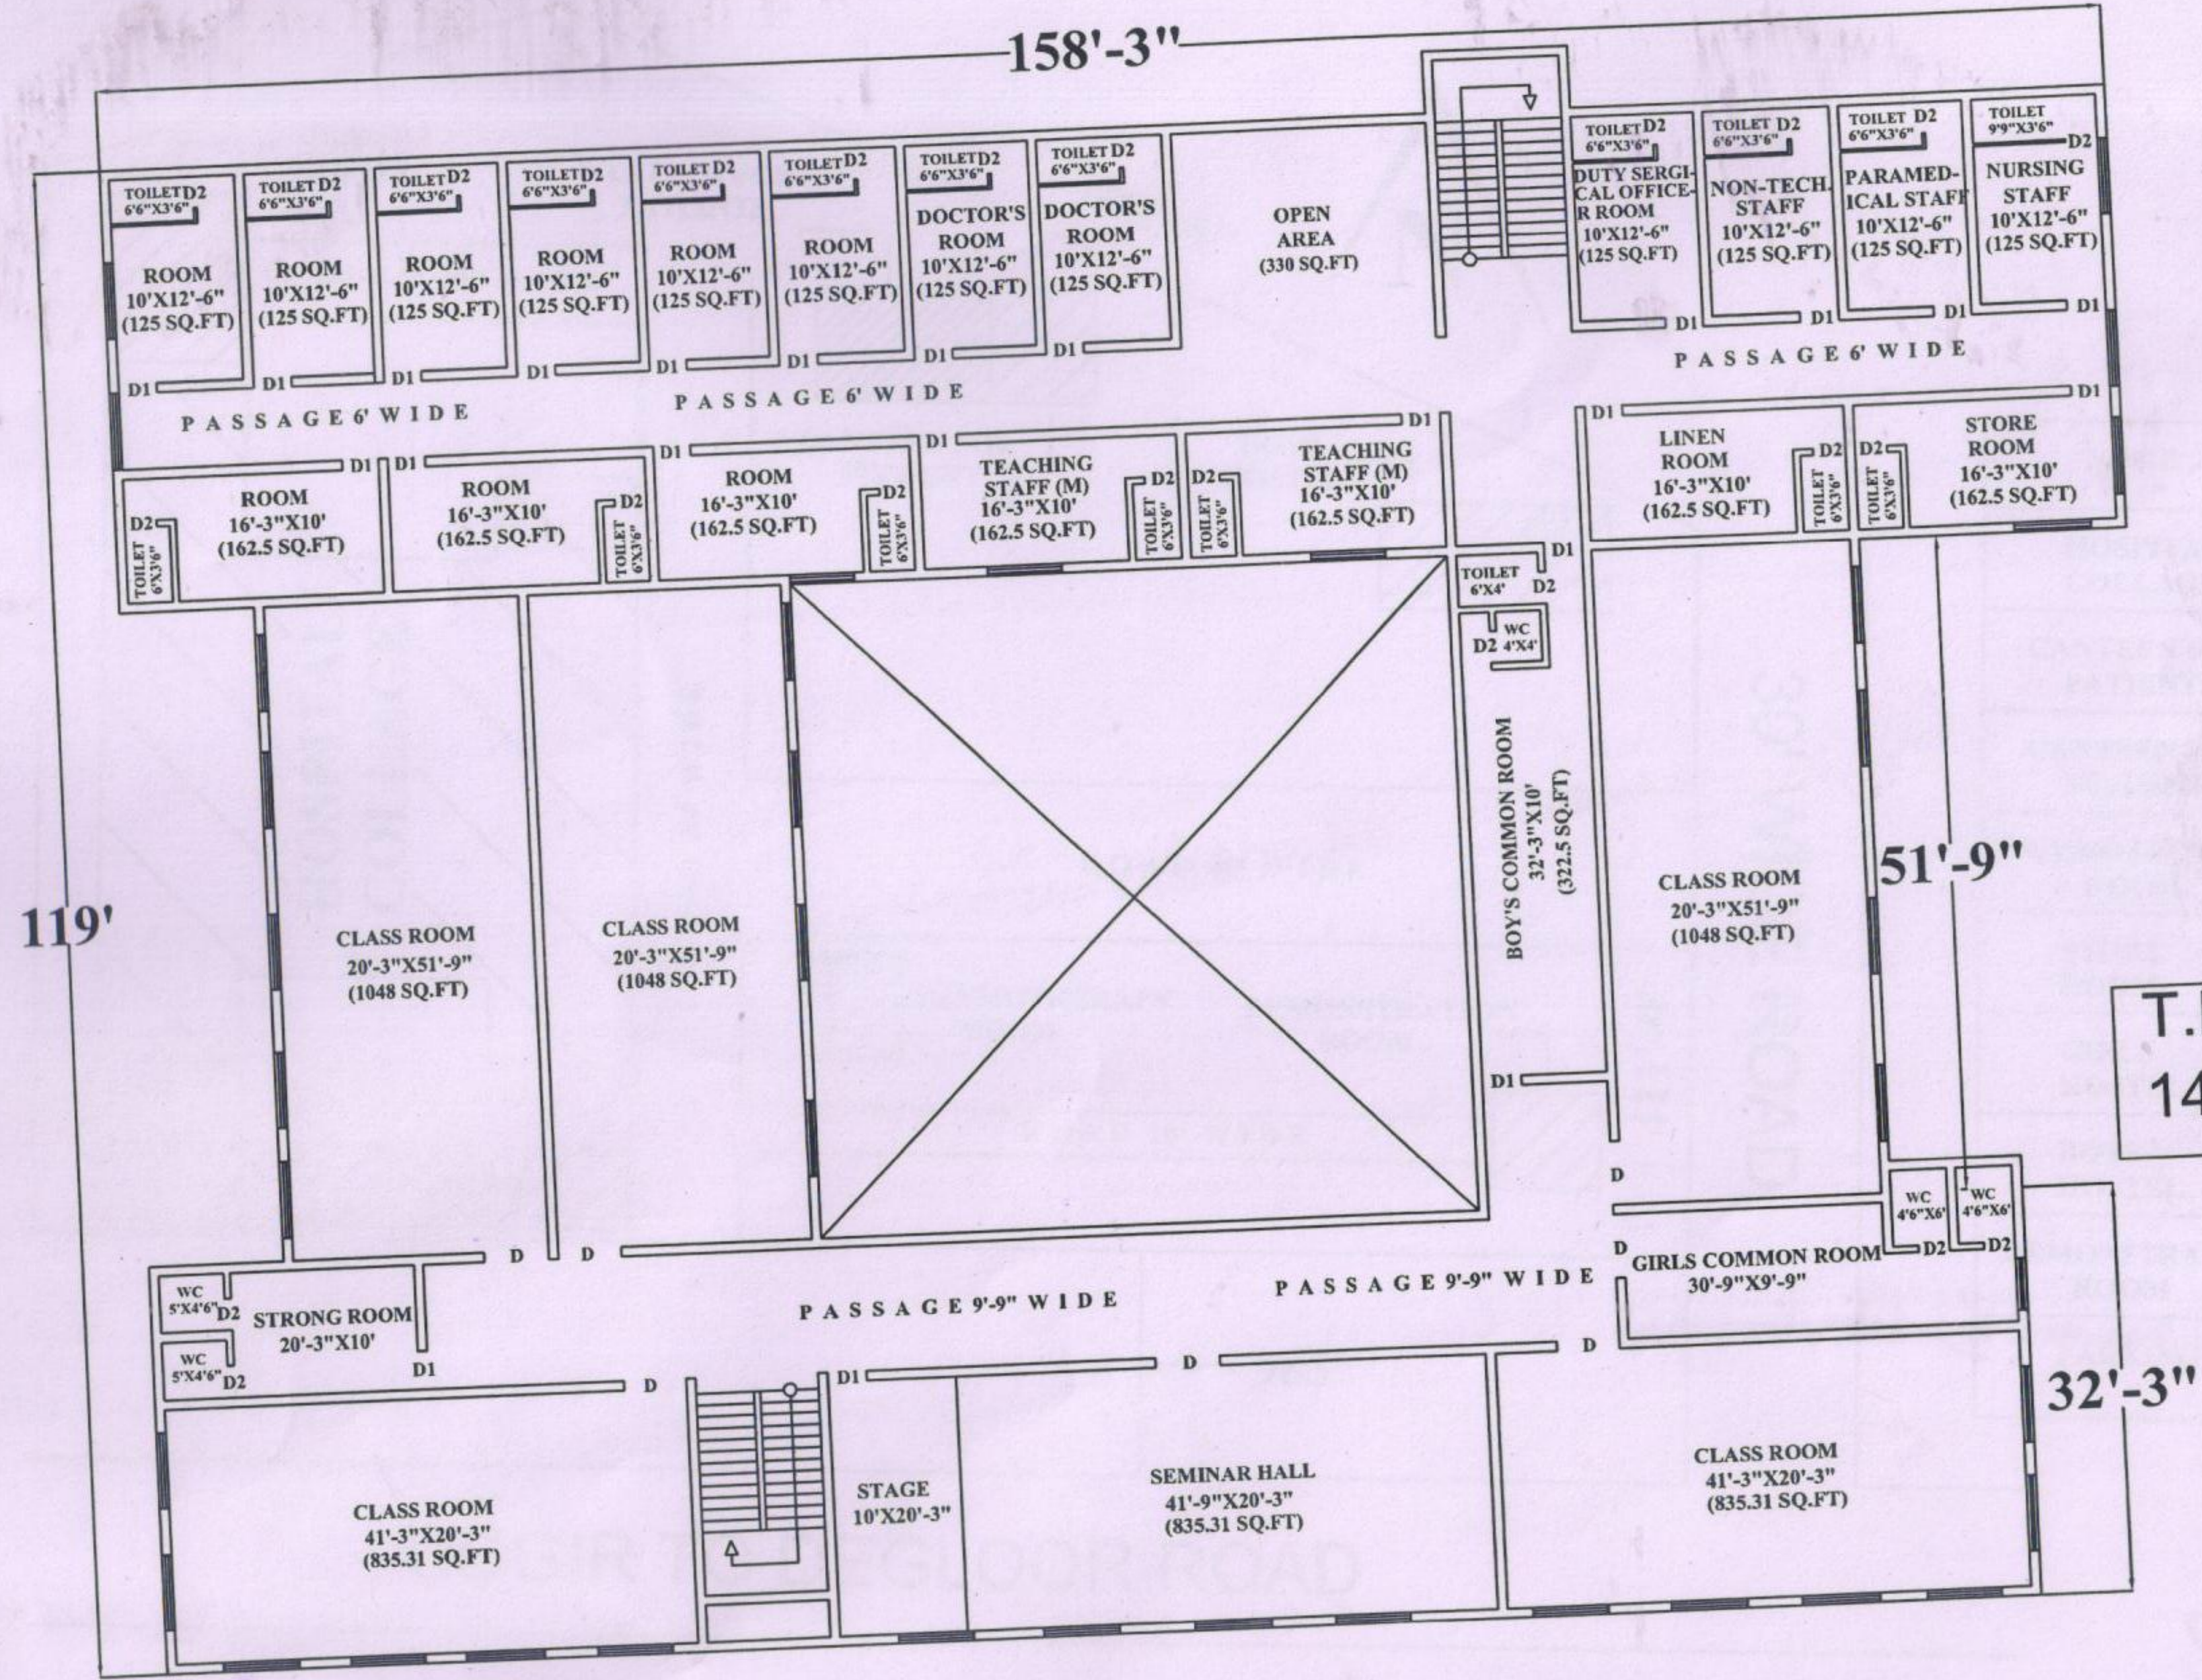


T.FLOOR AREA =
14764 SQ.FT

Dhanwanti

☎ 259607
Surwase M.T. (BE Civil)
Planner R.C.C. Designer
Valuer Consultant Engg.
0869/2021 Udgir

T.F PLAN

Dhanwanti
Principal
Dhanwantari Ayurved Medica:
College, UDGIR Dist. Latur-413

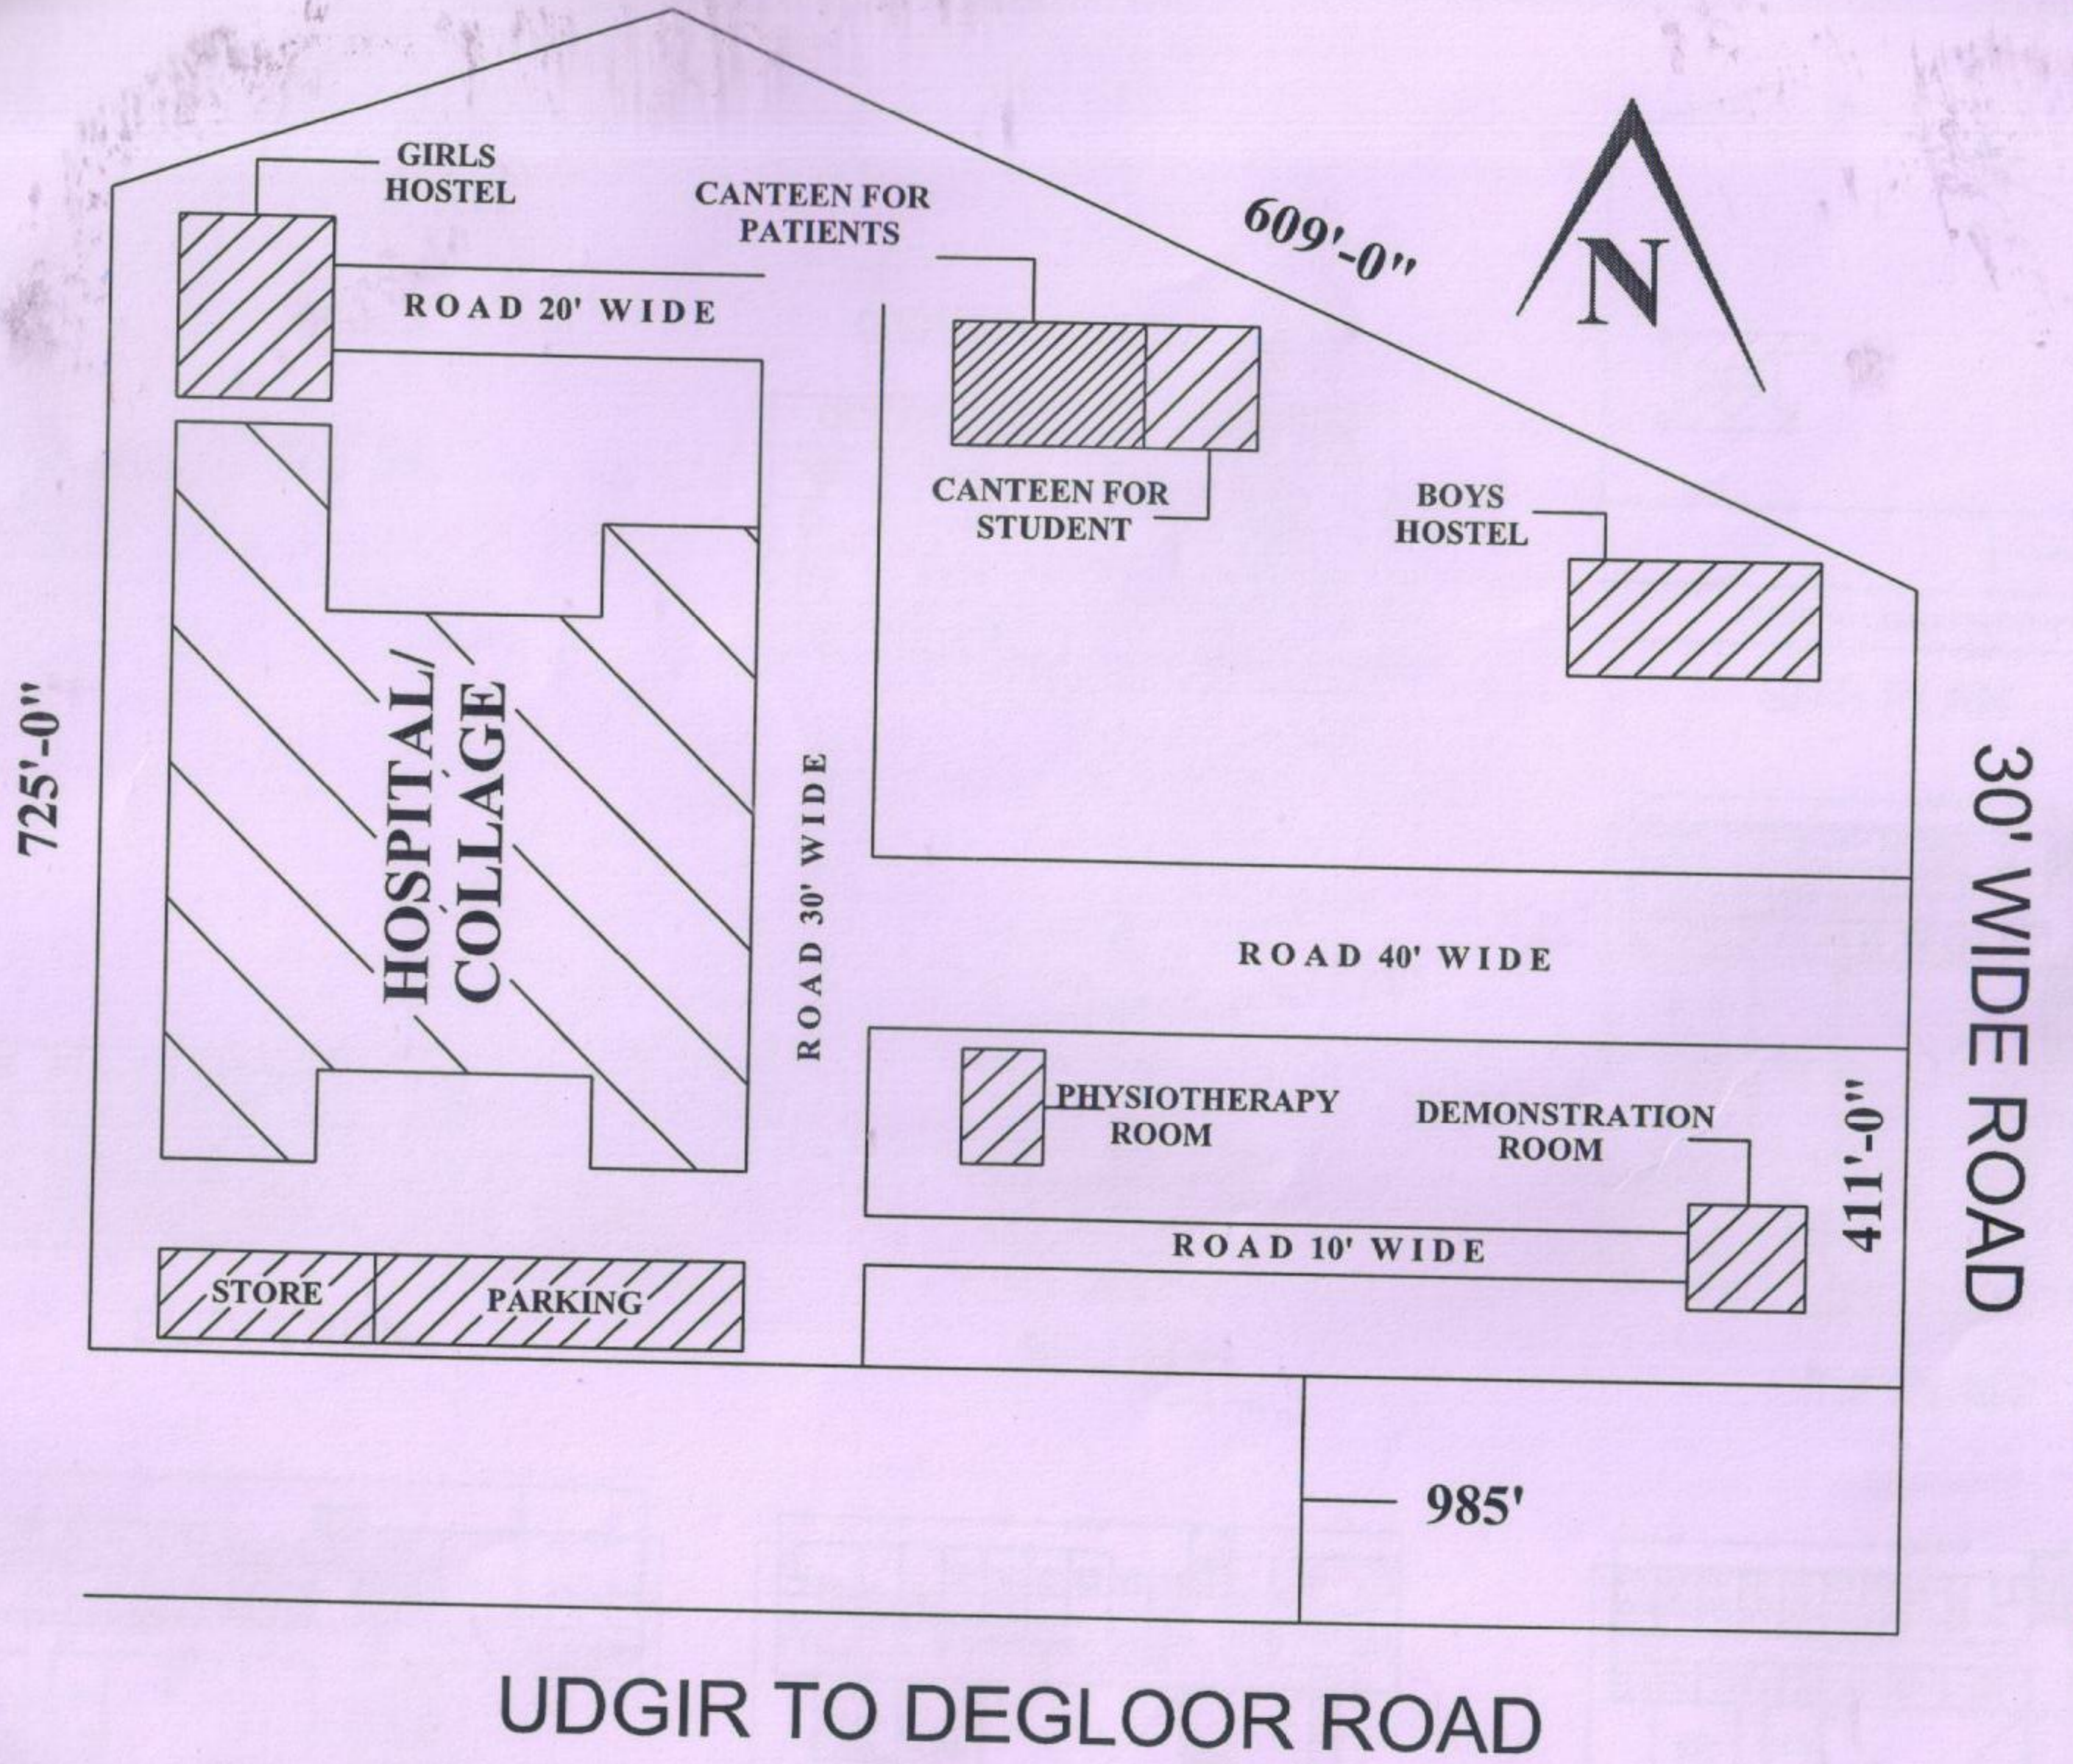

NAME	AREA
HOSPITAL/ COLLAGE.	62273 SQ.FT
CANTEEN FOR PATIENTS	1200 SQ.FT
CANTEEN FOR STUDENTS	1200 SQ.FT
PHYSIOTHERAPY ROOM	988.75 SQ.FT
STORE ROOM	576.00 SQ.FT
GIRLS HOSTEL	5928.00 SQ.FT
BOYS HOSTEL	6638.00 SQ.FT
DEMONSTRATION ROOM	672.00 SQ.FT
PARKING	720.00 SQ.FT

LOCATION PLAN

(N.T.SCALE)

[Signature]
Principal
Dhanwantari Ayurved Medical
College, UDGIR Dist. Latour 13

[Signature]
☎ 259607
Surwase M.T. (BE Civil)
Planner R.C.C. Designer
Valuer Consultant Engg.
0869/2021 Udgir

फॉर्म नं. एमसी. इल्यू. एस. ४ क्रमांक १०/०४

नमुना क्रमांक २



1461

मुख्याधिकारी महाराष्ट्र परिषद उदगीर नियोजन प्राधिकरण

प्रारंभिक प्रमाण पत्र

महाराष्ट्र प्रादेशिक व नगर रचना अधिनियम १९६६ (सन १९६६ चा महाराष्ट्र अधिनियम क्रमांक ३६) यांच्या कलम ४५ अन्वये या द्वारे,

(इसमाचे नांव)

श्री. सावित्र, वाळ भगवान, शिक्षण प्रसारक मंडळ यांना
श्री. आकाशादेव मोहनराव पाटील (कामाचे घराणे)

थर क्र. ३२-१९८९ प्रमाणे नकाशा प्रमाणे तहगजाली व पत्रांसाठी
पुढील घर्तीस अधिन राहते परवानगी देण्यात येत आहे :-

० क्षेत्र, ताकीर अतिरिक्त होणे कामाचे
सुचना

थर ३२-१९८९

- १) श्री. संव और सीयर न. पा. उदगीर यांच्याकडून मार्केटाऊट घेऊनच बांधकाम करावे.
- २) बांधकाम सुरुवात केलेली तारीख घावी.
- ३) इसास्तीचे बांधकाम पूर्ण होताच महाराष्ट्र नगर पालिका अधिनियम १९६५ कलम १९३ प्रमाणे बांधकाम करणाऱ्यानी बांधकाम पूर्ण झाल्याचे प्रमाण पत्र घेतलेच पाहिजे.
- ४) शापल्या प्लॉटमध्ये दोन झाडे लावणे आवश्यक आहे.

हे प्रमाणपत्र दिव्याच्या तारखेपासून एक वर्ष पर्यंत वैध असेल

ठिकाण :-

ता. उदगीर

मुख्याधिकारी न. उ. उदगीर

दिनांक :-

३०/१/८६

उदगीर नियोजन प्राधिकरण उदगीर

Sulphur
Principal
Dhanwantari Ayurved Medical
College Udgr Dist. Letur-418617



☎ : (02385) : 259824, 259825, (Mob.) 9405069825

Balbhagwan Shikshan Prasarak mandal, Ahmedpur


DHANWANTARI AYURVED MEDICAL COLLEGE & HOSPITAL

Degloor Road, UDGIR-413517 Dist. Latur (Maharashtra)

e-mail : damrudg@gmail.com hnsdvp10@gmail.com

Permitted by NCISM, Ministry of AYUSH, New Delhi. Recognised by Govt. of Maharashtra and Affiliated to MUHS, Nashik

O.No. DMMW/1536/22

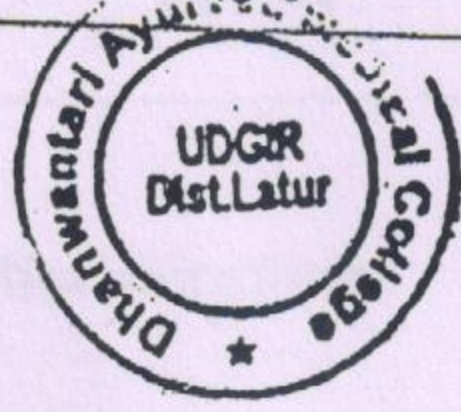

Date : 21/5/2022

प्रति,
मा.मुख्याधिकारी साहेब,
नगर परिषद,
उदगीर

**विषय:- Building plan (approved by the competent authority) of the college
प्रमाणपत्र मिळणे बाबत.**

महोदय,

उपरोक्त विषयास अनुसरून आपणास विनंती करण्यात येते की, बाळ भगवान शिक्षण प्रसारक मंडळ, अहमदपुर द्वारा संचलित धन्वंतरी आयुर्वेदीक मेडीकल कॉलेज अँड चॅरिटेबल हॉस्पिटल, उदगीर या महाविद्यालयाचे **Building plan (approved by the competent authority) of the college** प्रमाणपत्राची आवश्यकता आहे.

सदरील प्रमाणपत्रासंदर्भातील आवश्यक ती सर्व कागदपत्रे व नकाशे सोबत जोडत आहेत.

सबब मा.साहेबांनी सदरील प्रमाणपत्र देवून उपकृत करावे ही विनंती.

पुढील कार्यवाहीस्तव सविनय सेवेत सादर.

सहकार्याच्या अपेक्षेत. धन्यवाद.

आपला विश्वासु,

डॉ.दत्तात्रय वि. पाटील

9422819195, 9175572755

Principal

Dhanwantari Ayurved Medical
College, UDGIR Dist. Latur-413517

Principal

Dhanwantari Ayurved Medical
College Udgir Dist. Latur-413517




नगर परिषद, उदगीर

पोहच पत्र

नोंदणी क्रमांक	: 205202200003454	नोंदणी दिनांक	: 27/05/2022
स्विकारकर्त्याचे नाव	: धन्वंतरी आयुर्वेद मेडिकल कॉलेज आणि हॉस्पिटल		
स्विकारकर्त्याचा पत्ता	: उदगीर		
पाठविणा-याचावर्ग	: इतर		
पाठविणा-याचा वर्ग(उप)	: इतर		
पत्र क्रमांक	: मा. मुख्याधिकारी	पत्र दिनांक	: 27-MAY-22
पत्राचा प्रकार	: सामान्य पत्र	पत्राचा वर्ग	: सर्वसाधारण पत्र
पत्राची वर्गवारी	: सर्वसाधारण		
विभागाला चिन्हांकित	: नगर रचना विभाग		
पत्राचा विषय	: Bulding Plan (Approved By The Competent Authority) of the college प्रमाणपत्र मिळणे बाबत.		
सोबत जोडलेले	:		

नोंद : भविष्यात पुढील पत्र व्यवहारासाठी वरील नोंदणी क्रमांकाचा उपयोग केला जाईल.

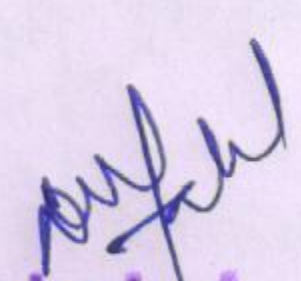
Principal

Dhanwantari Ayurved Medical
College Udgir Dist.Latur-418617




ISO Certified ISO – 21001:2018, ISO – 14001:2015, ISO – 50001:2018
Bal Bhagwan Shikshan Prasarak Mandal, Ahmedpur's
Dhanwantari Ayurved Medical College and Hospital,
Degloor Road, Udgir, Dist. Latur.



Department Details

Sr. No.	Department	No. of Books	No. of Charts	No. of Models	No. of Specimens
01	Ayurved Samhita & Siddhant	63	102	58	68
02	Rachana Sharir	81	151	225	197
03	Kriya Sharir	51	109	30	32
04	Dravyaguna Vijnana	54	139	10	325
05	Rasashastra & Bhaishajyakalpana	54	113	64	97
06	Roganidana Vikriti Vigyan	67	98	39	34
07	Swasthavritta & Yoga	89	153	89	263
08	Agada Tantra Vidhi Vaidyaka	63	55	48	67
09	Kayachikitsa	59	71	26	15
10	Panchakarma	54	50	26	24
11	Shalyatantra	63	65	30	18
12	Shalakyatantra	71	73	24	10
13	Prasutitantra & Striroga	58	85	30	44
14	Kaumarbhritya	53	60	33	22

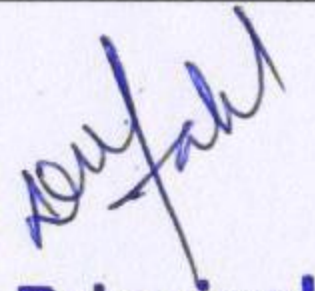
Principal
Dhanwantari Ayurved Medical College
Udgir Tq. Udgir Dist. Latur