

**APPENDIXE**  
(Bye-Law No. 14.1)  
( Completion Certificate)

Date : 15/5/2015

To,  
Shri Secretary,  
Bal Bhagwan Shikshan Prasarak Mandal,  
Ahmedpur.



Sir,

This is to certify that the development work/erection/~~re-erection~~  
~~or alteration~~ in building/particnilding ----- or the Udgir M.C.H. No.  
3-2-1989 in colony Bal Bhagwan Colony Degloor Road town No Sr.No.  
242 Plot No. pleted under to supervision of Er. Surwase M.T. Udgir  
~~Architect/Engineer/Supervisor~~ is perannited to be occupied/is not  
permitted be occupied on the following ground.

- 1) Grgund floor
- 2) First fllor & Second floor/Third floor
- 3) File No. Mcws-4/3 AR-90/06 Dated 30-09-2006


*Jeshu*  
Chief Officer,  
Municipal Council Udgir






DOOR WINDOW SCHEDULE :

DOORS	WINDOWS
MD = 7'X8'	W = 7'X5'
D = 5'X8'	LOUVERS
D1 = 3'X7'	V = 2'X1'-6"
D2 = 2'-6"X7'	

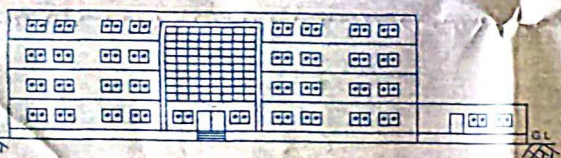


ELEVATION

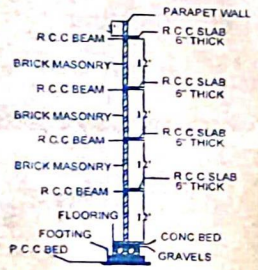


SECTION


(SCALE-1/75)

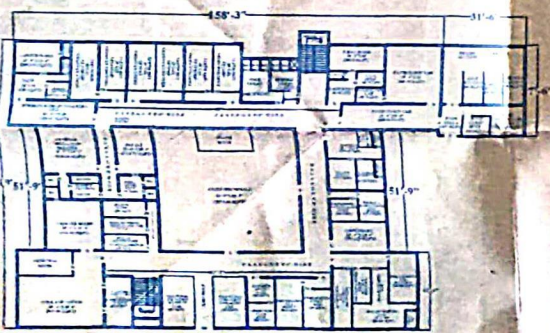

G.F PLAN

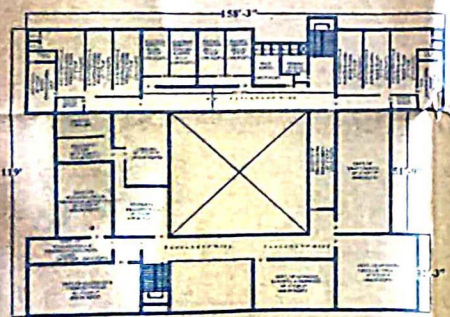


F.F PLAN

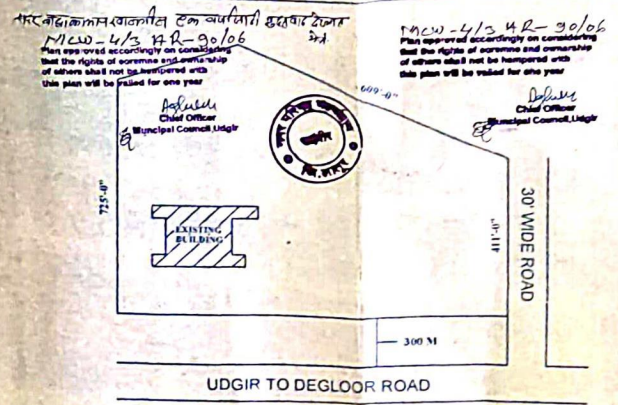


SITE PLAN

(IN T SCALE)

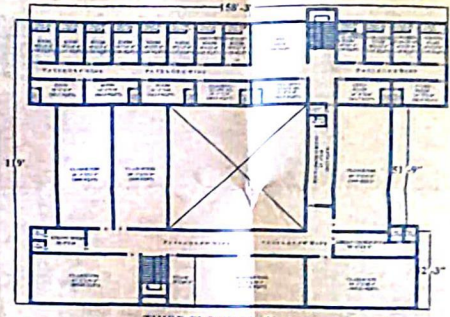

THIRD FLOOR PLAN

T.F PLAN

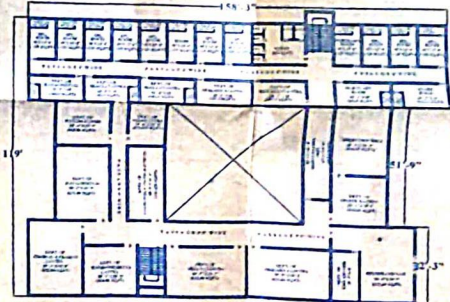

S.F PLAN

AREA STATEMENT

TOTAL LAND AREA= 2H.17R  
 G.FLOOR AREA = 17981 SQ.FT  
 F.FLOOR AREA = 14764 SQ.FT  
 S.FLOOR AREA = 14764 SQ.FT  
 T.FLOOR AREA = 14764 SQ.FT  
 TOTAL B/UP AREA = 62273 SQ.FT

PROPOSAL:-

PLAN SHOWS THE EXISTING BUILDING OF BAL-BHAGWAN SHIKSHAN PRASARAK MANDAL'S DHANWANTARI AYURVED COLLAGE & HOSPITAL IN SY.NO.242. DEGLOOR ROAD TQ.UDGIR DIST. LATUR

OWNER:-

THE SECRETARY:  
 BAL BHAGWAN SHIKSHAN PRASARAK MANDAL'S DEGLOOR ROAD UDGIR DIST.LATUR.


OWNER'S SIGN.

CONSULTANT:-

*(Signature)*  
 25/007  
 Surveyor M.T. (R.E. Civil)  
 Planner R.C.C. Designer  
 Value Consultant Engrg.  
 0869/2021 Udgir

SIGNATURE OF ENGINEER



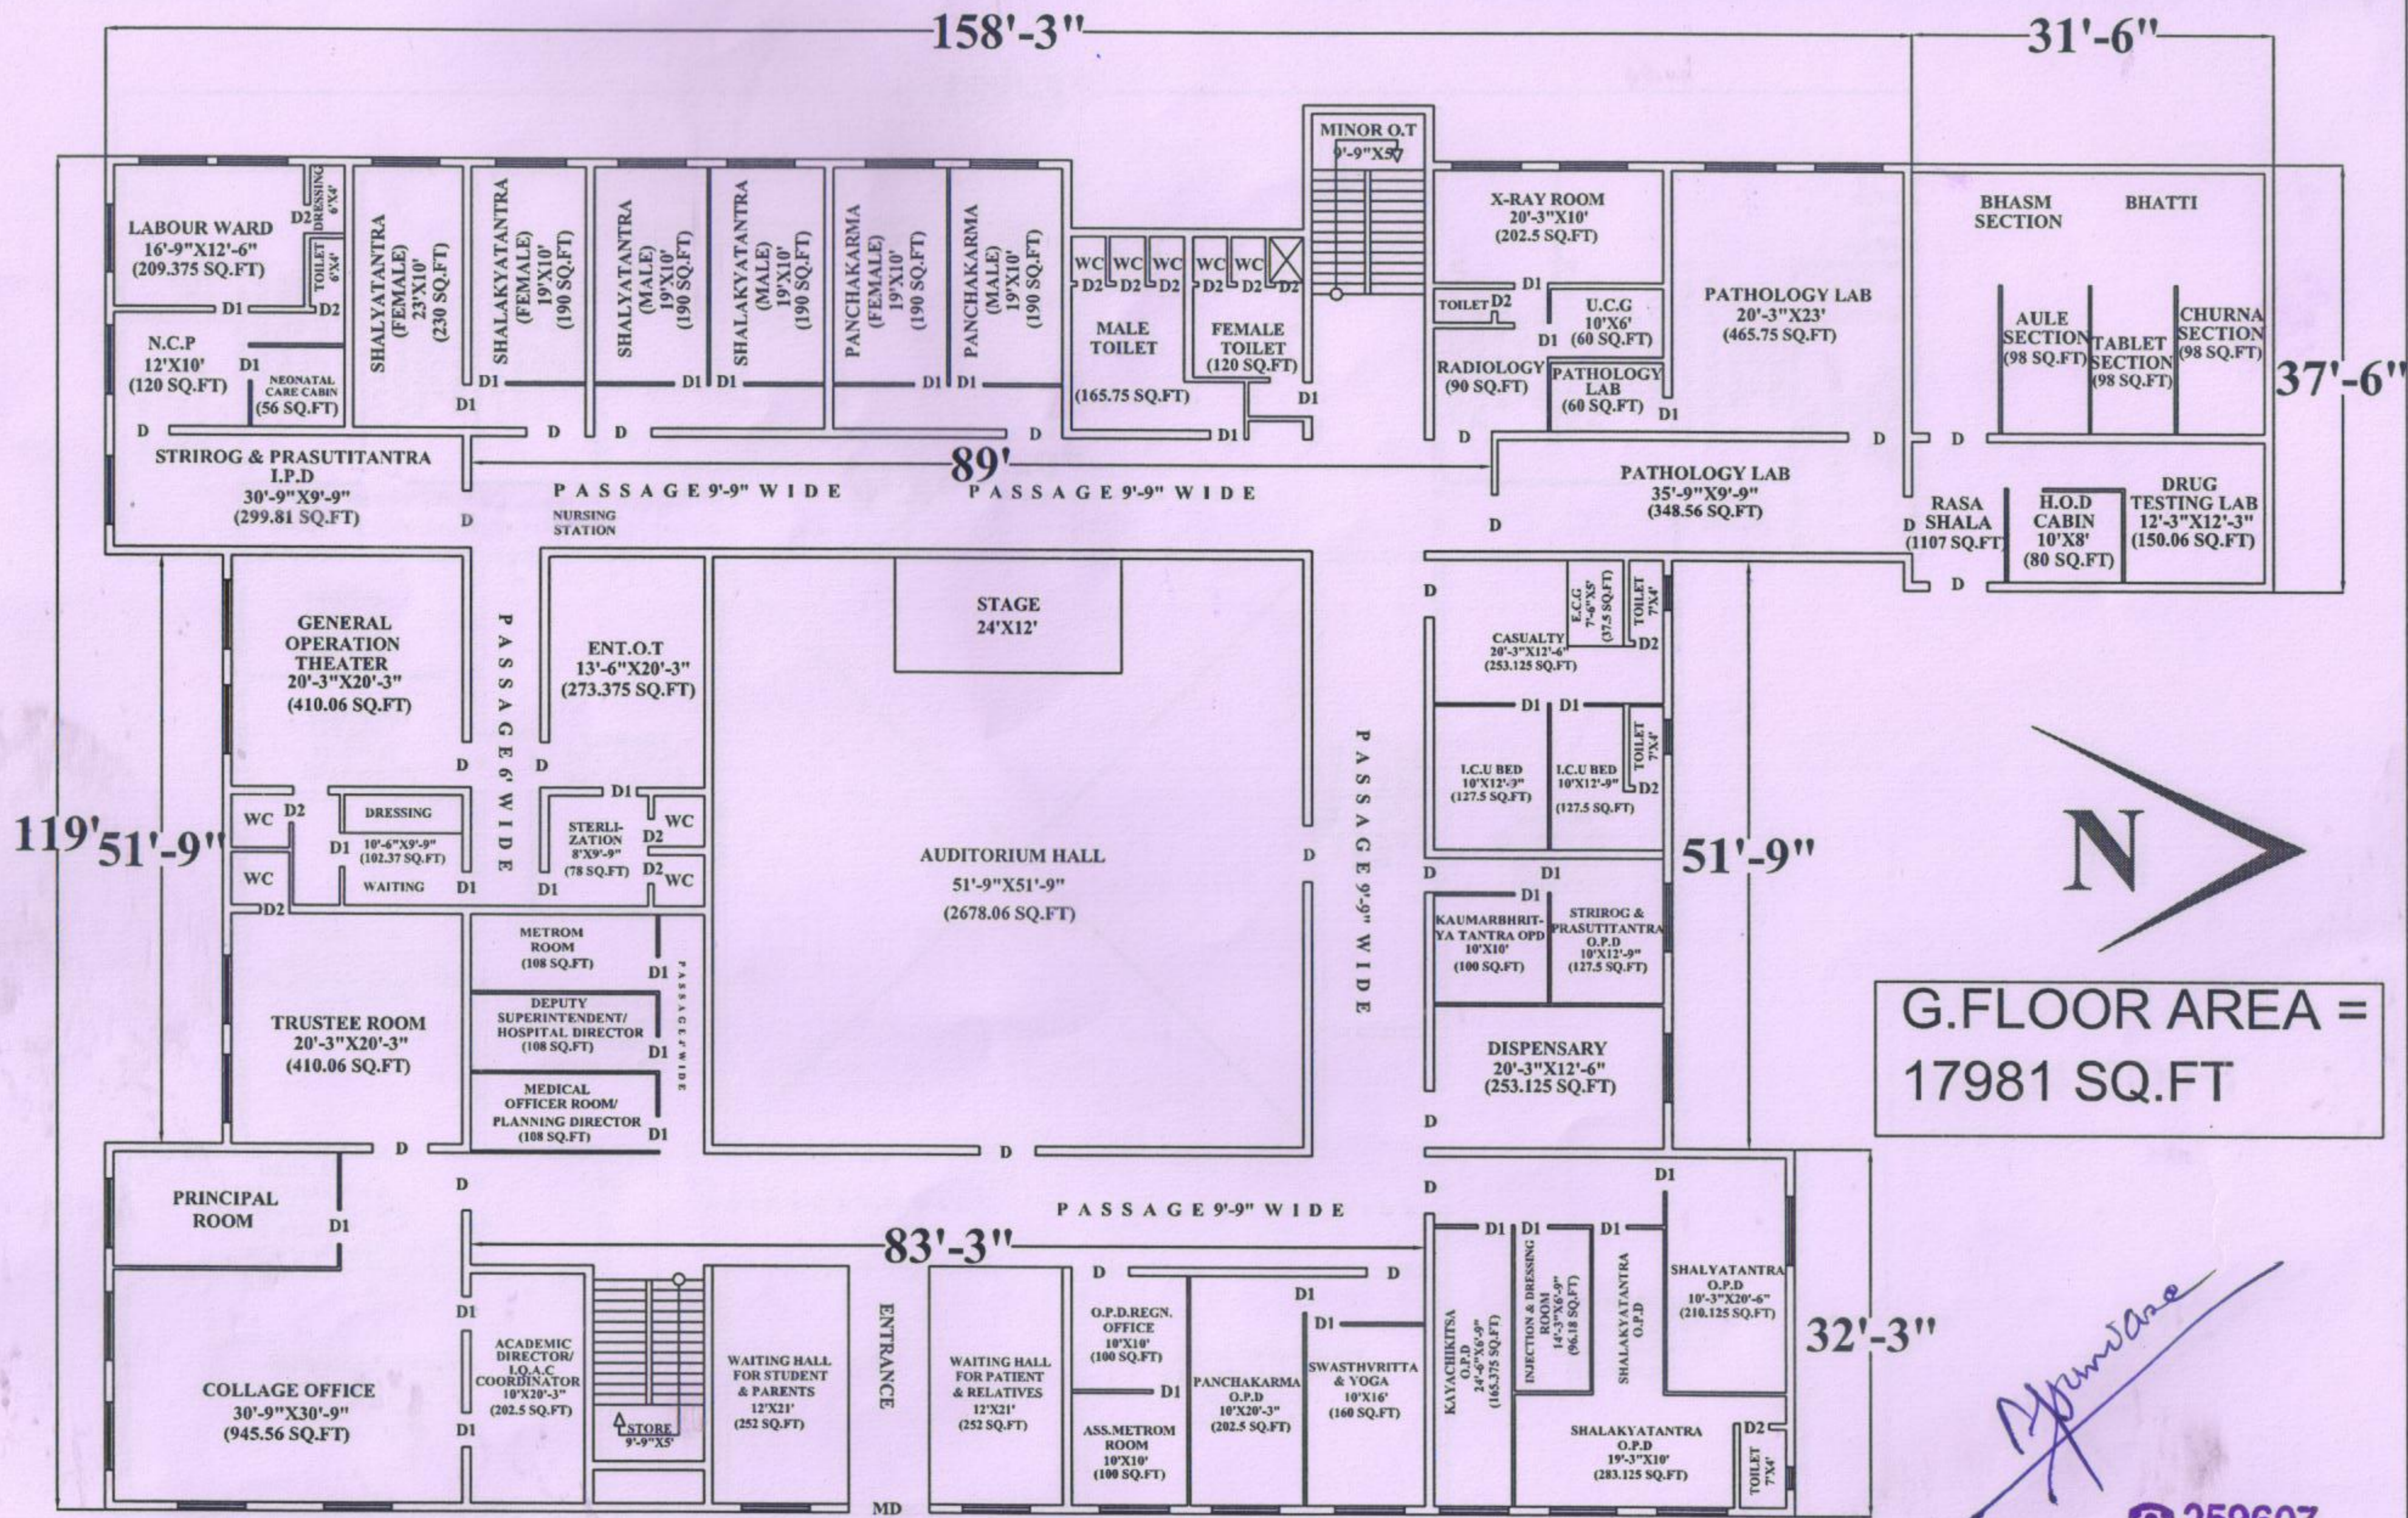

G.FLOOR AREA =  
17981 SQ.FT


*Signature*

☎ 259607  
**Surwase M.T. (BE Civil)**  
**Planner R.C.C. Designer**  
**Valuer Consultant Engg.**  
**0869/2021 Udgir**

# G.F PLAN

*Signature*  
**Principal**  
**Dhanwantari Ayurved Medical**  
**College, UDGIR Dist. Latur-413F**



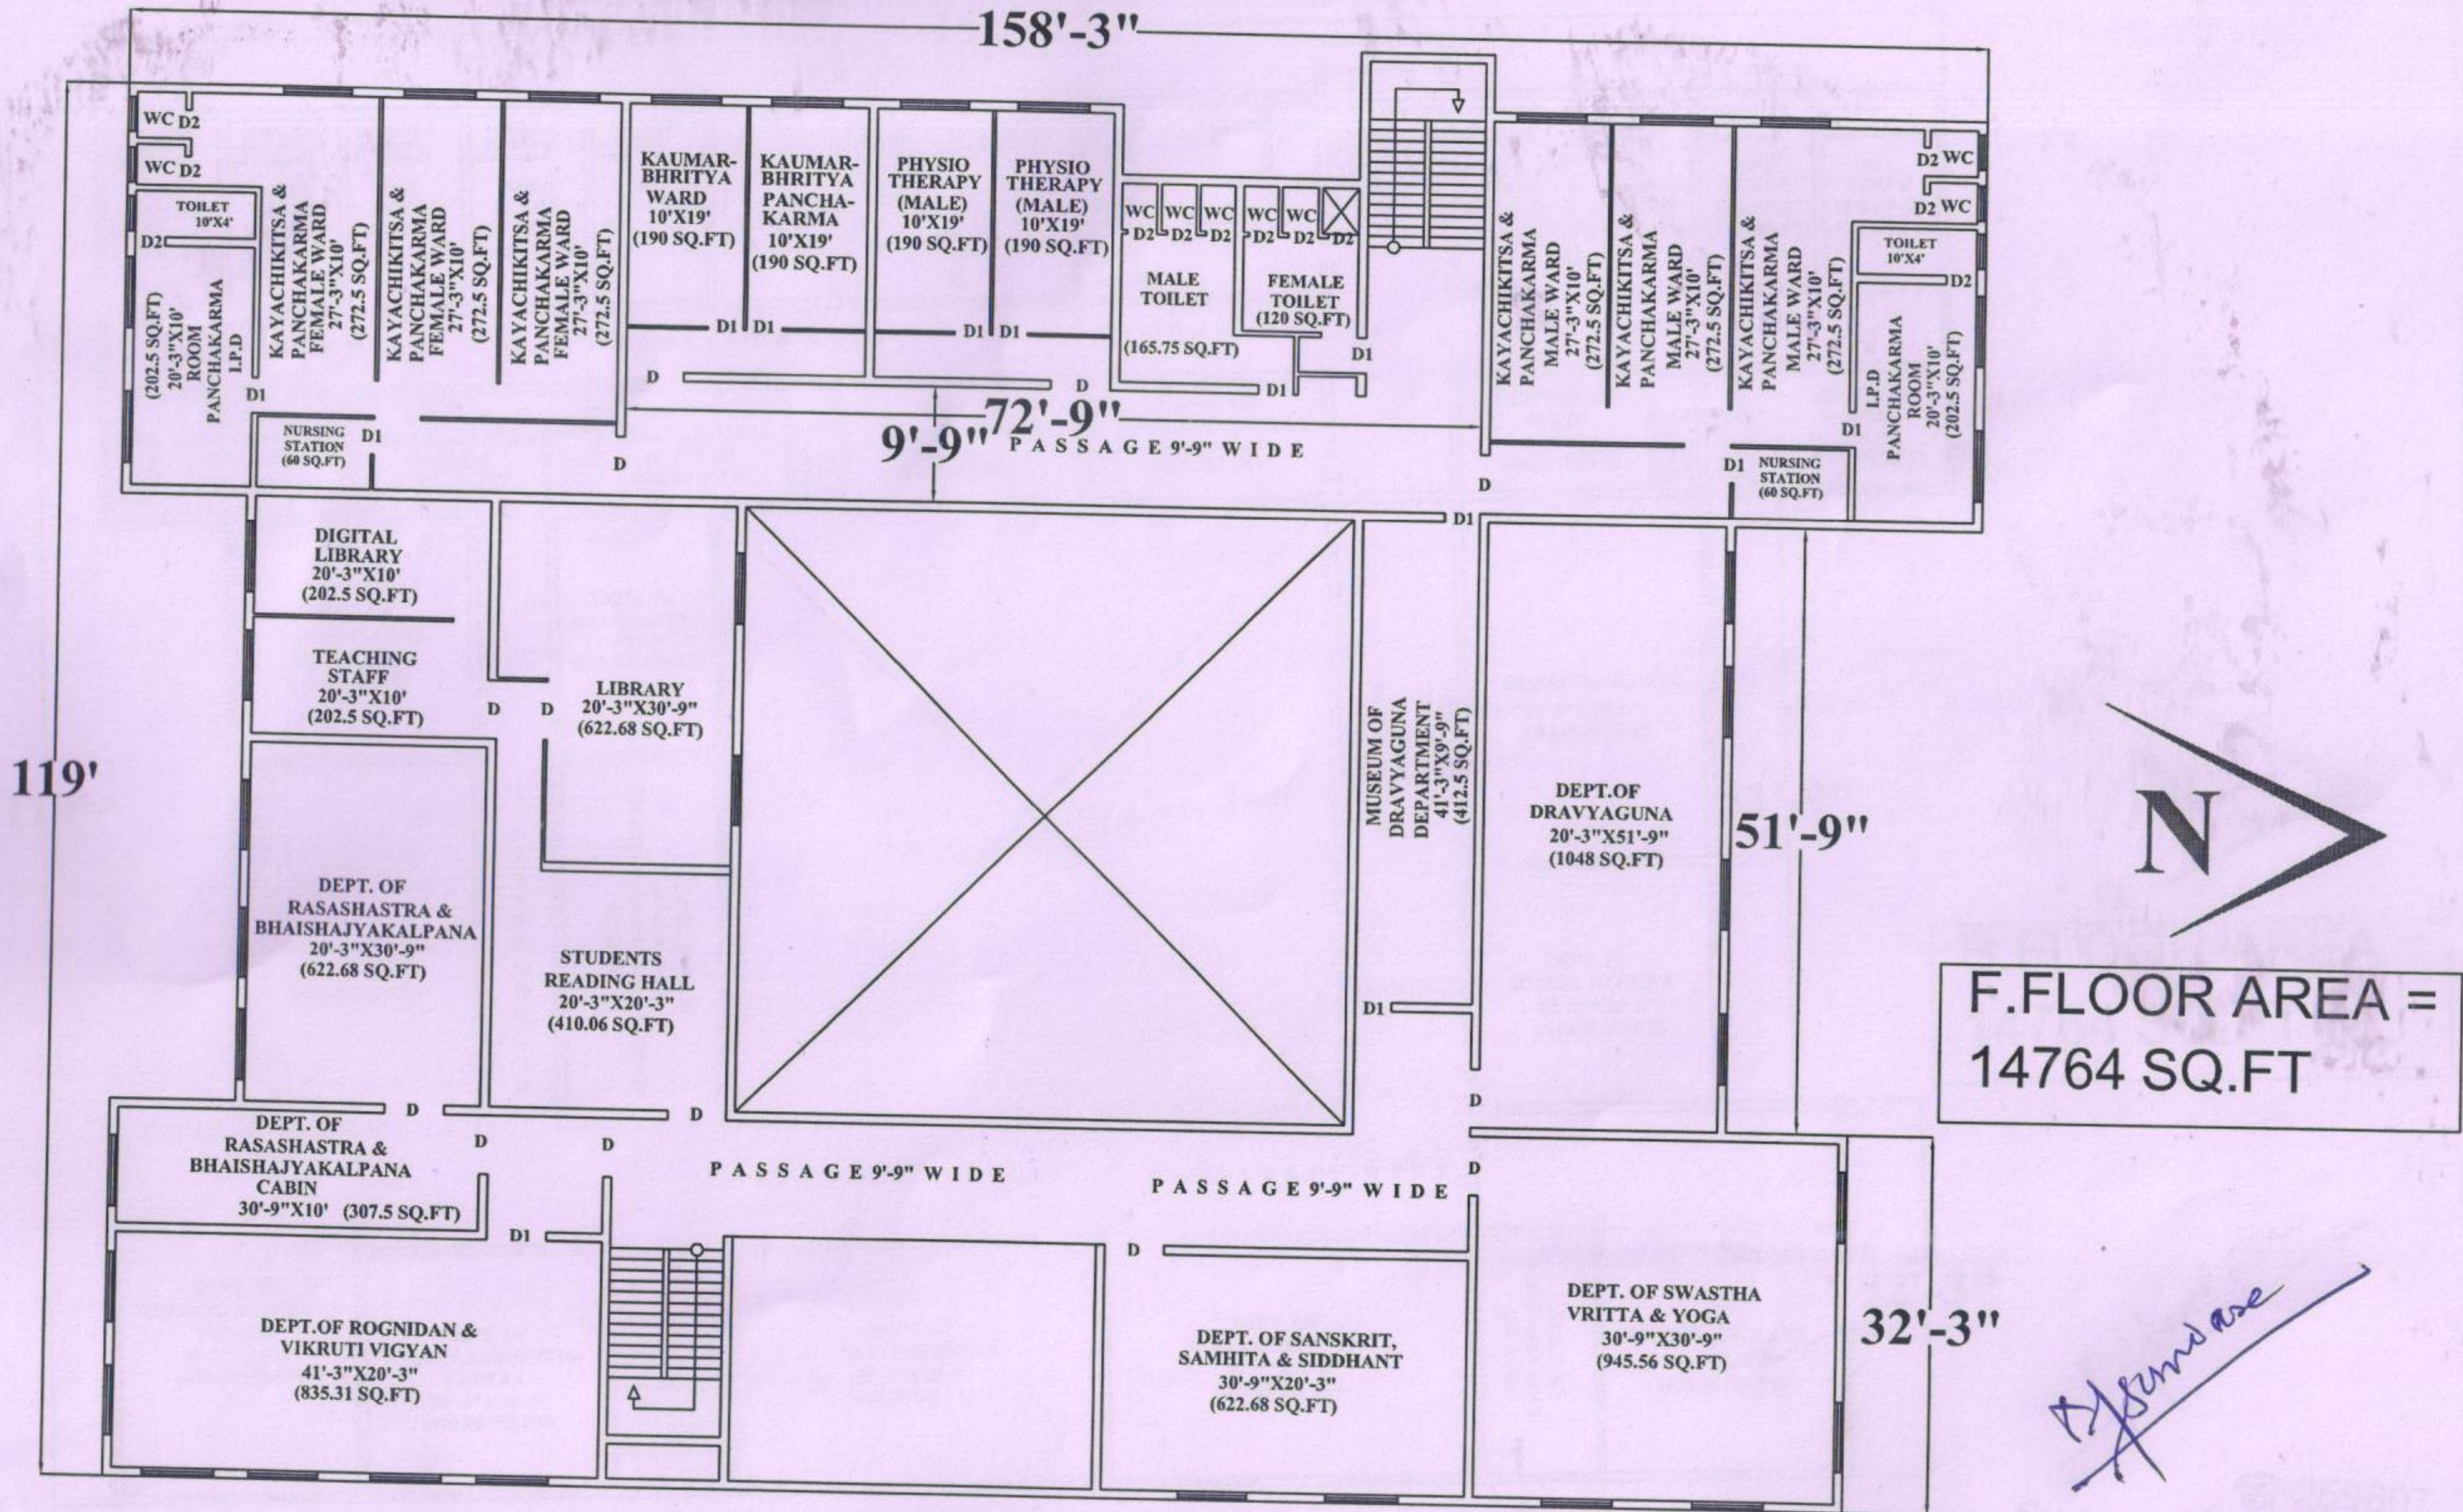

119'

158'-3"

9'-9" 72'-9" PASSAGE 9'-9" WIDE

51'-9"

32'-3"

F.FLOOR AREA = 14764 SQ.FT

*A. Surwase*

*[Signature]*  
**Principal**  
 Dhanwantari Ayurved Medical  
 College, UDGIR Dist. Latur-413


# F.F PLAN

☎ 259607  
 Surwase M.T. (BE Civil)  
 Planner R.C.C. Designer  
 Valuer Consultant Engg.  
 0869/2021 Udgr



158'-3"

119'

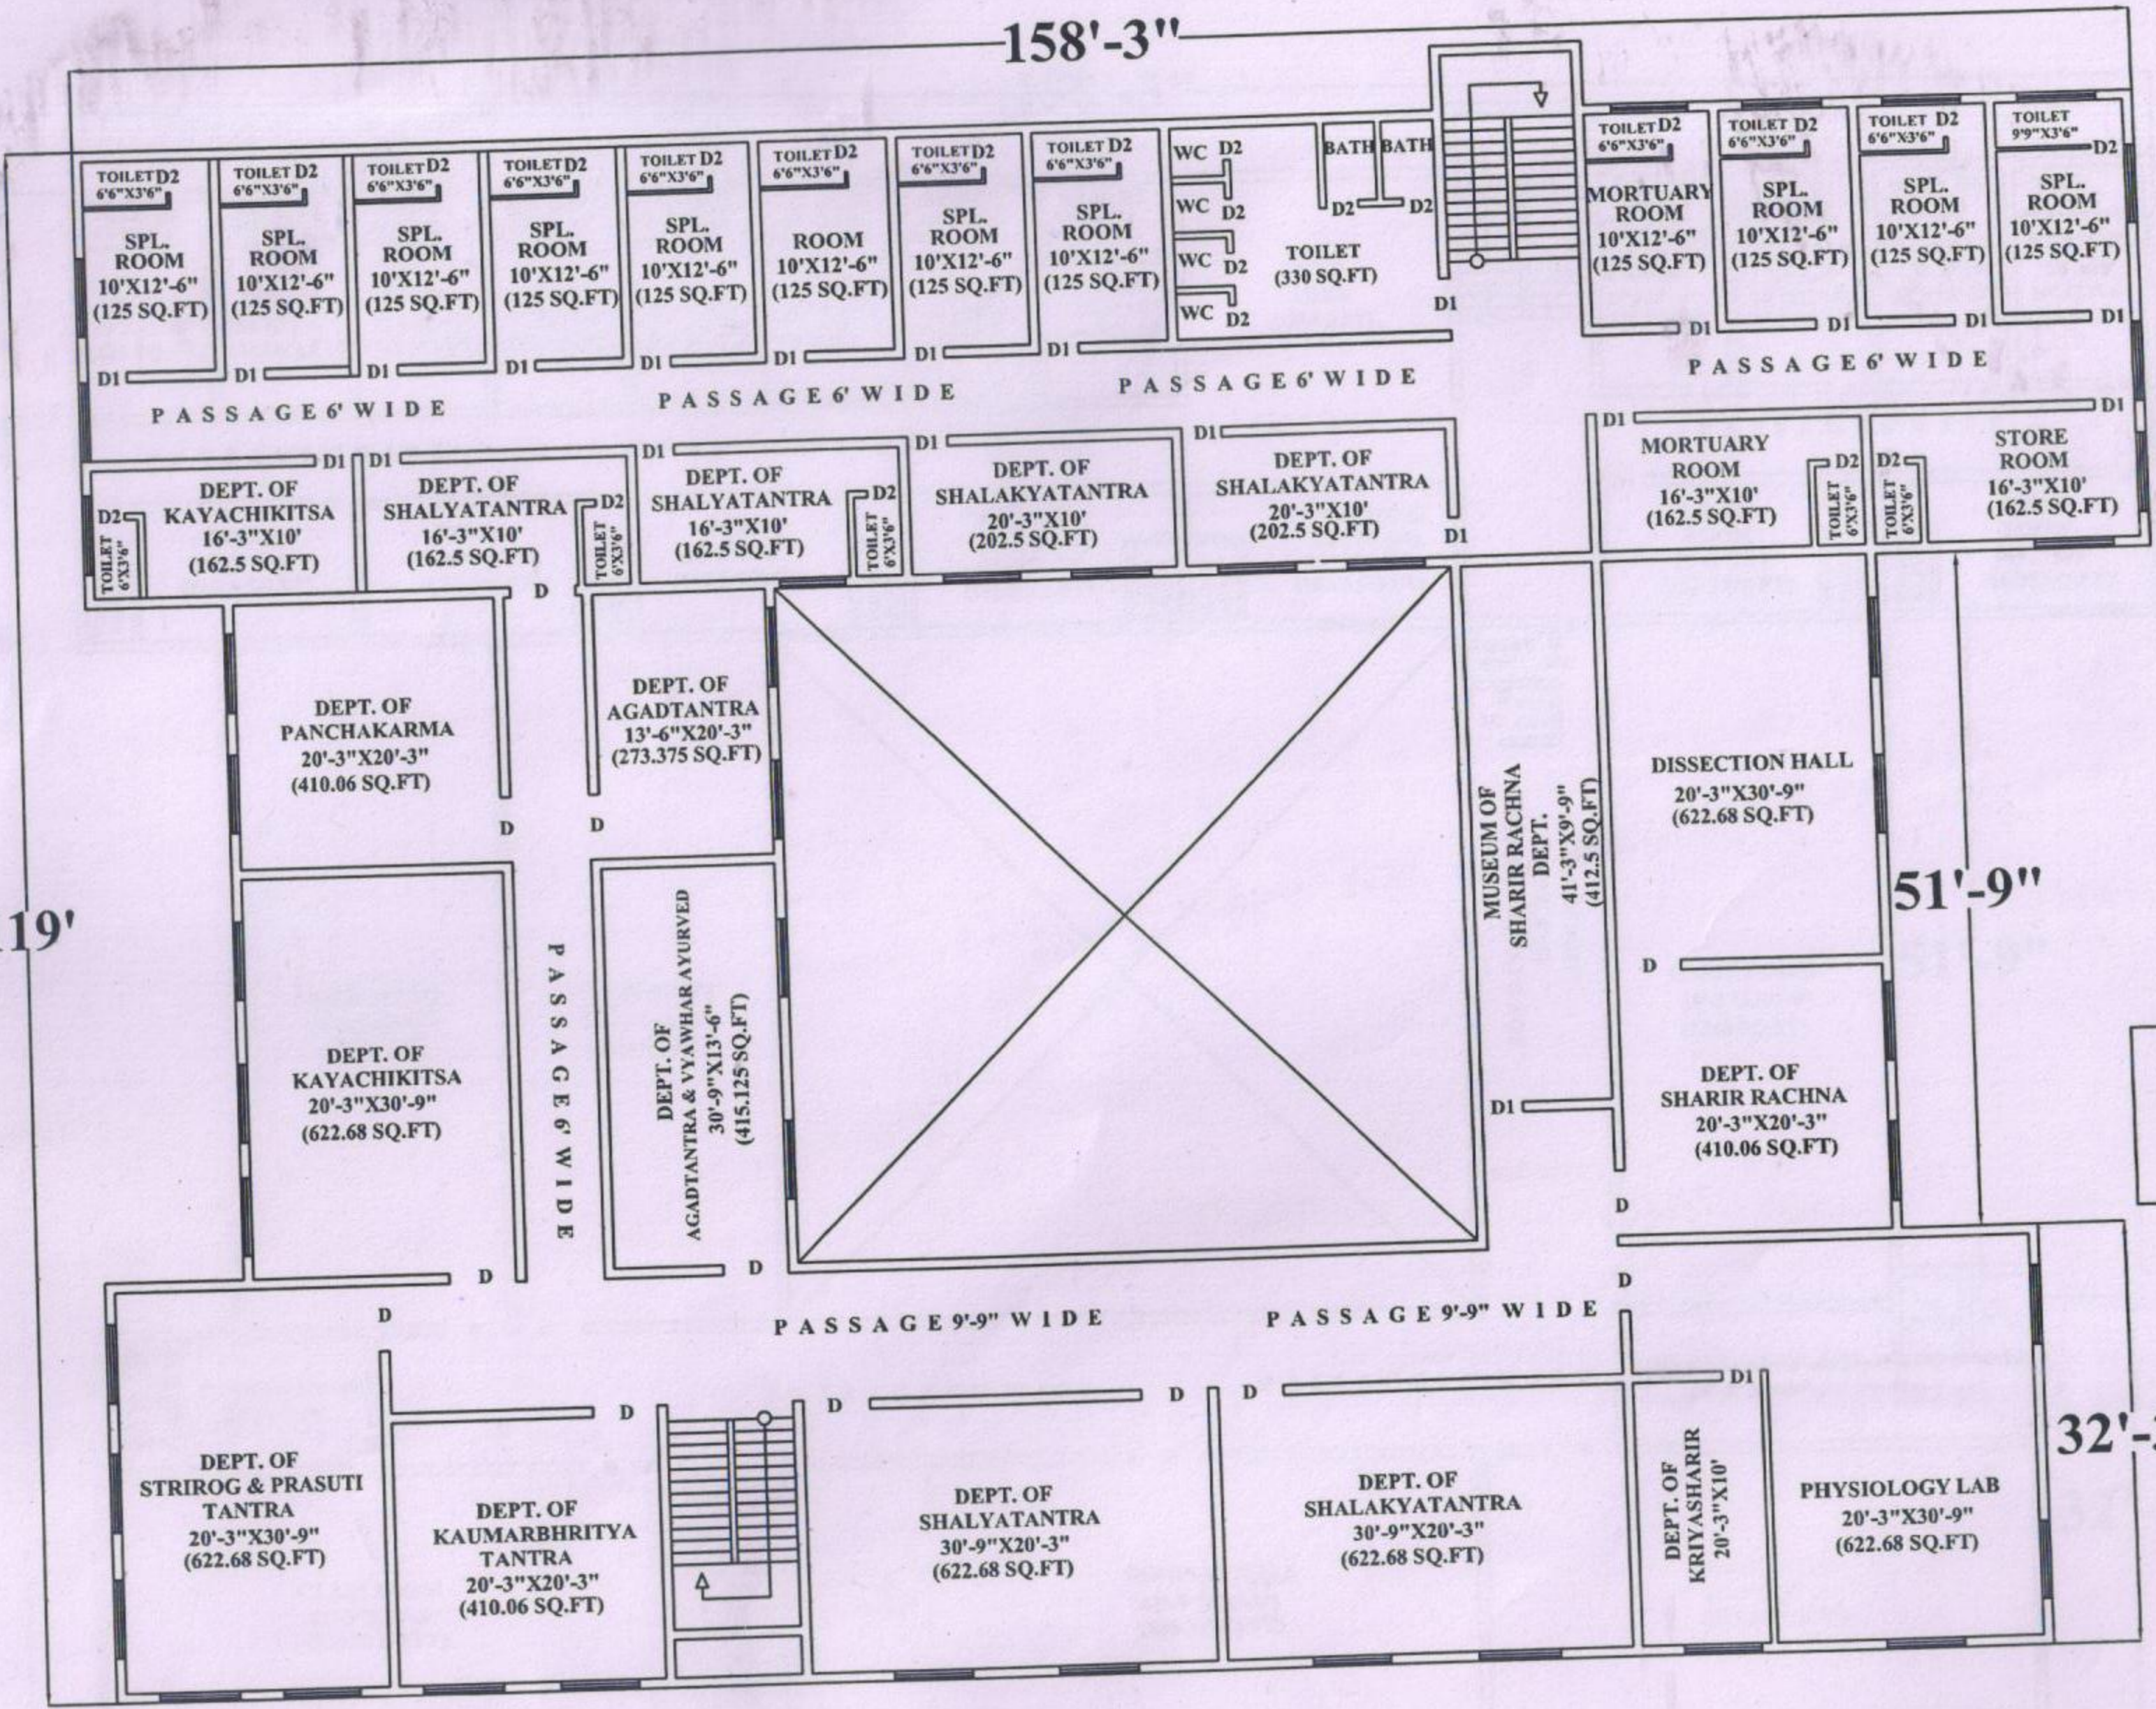

S.FLOOR AREA =  
14764 SQ.FT


*Dhanwanti*

☎ 259607  
Surwase M.T. (BE Civil)  
Planner R.C.C. Designer  
Valuer Consultant Engg.  
0869/2021 Udgir

*Dhanwanti*  
Principal  
Dhanwantari Ayurved Medical  
College, UDGIR Dist Latur-4135

# S.F PLAN



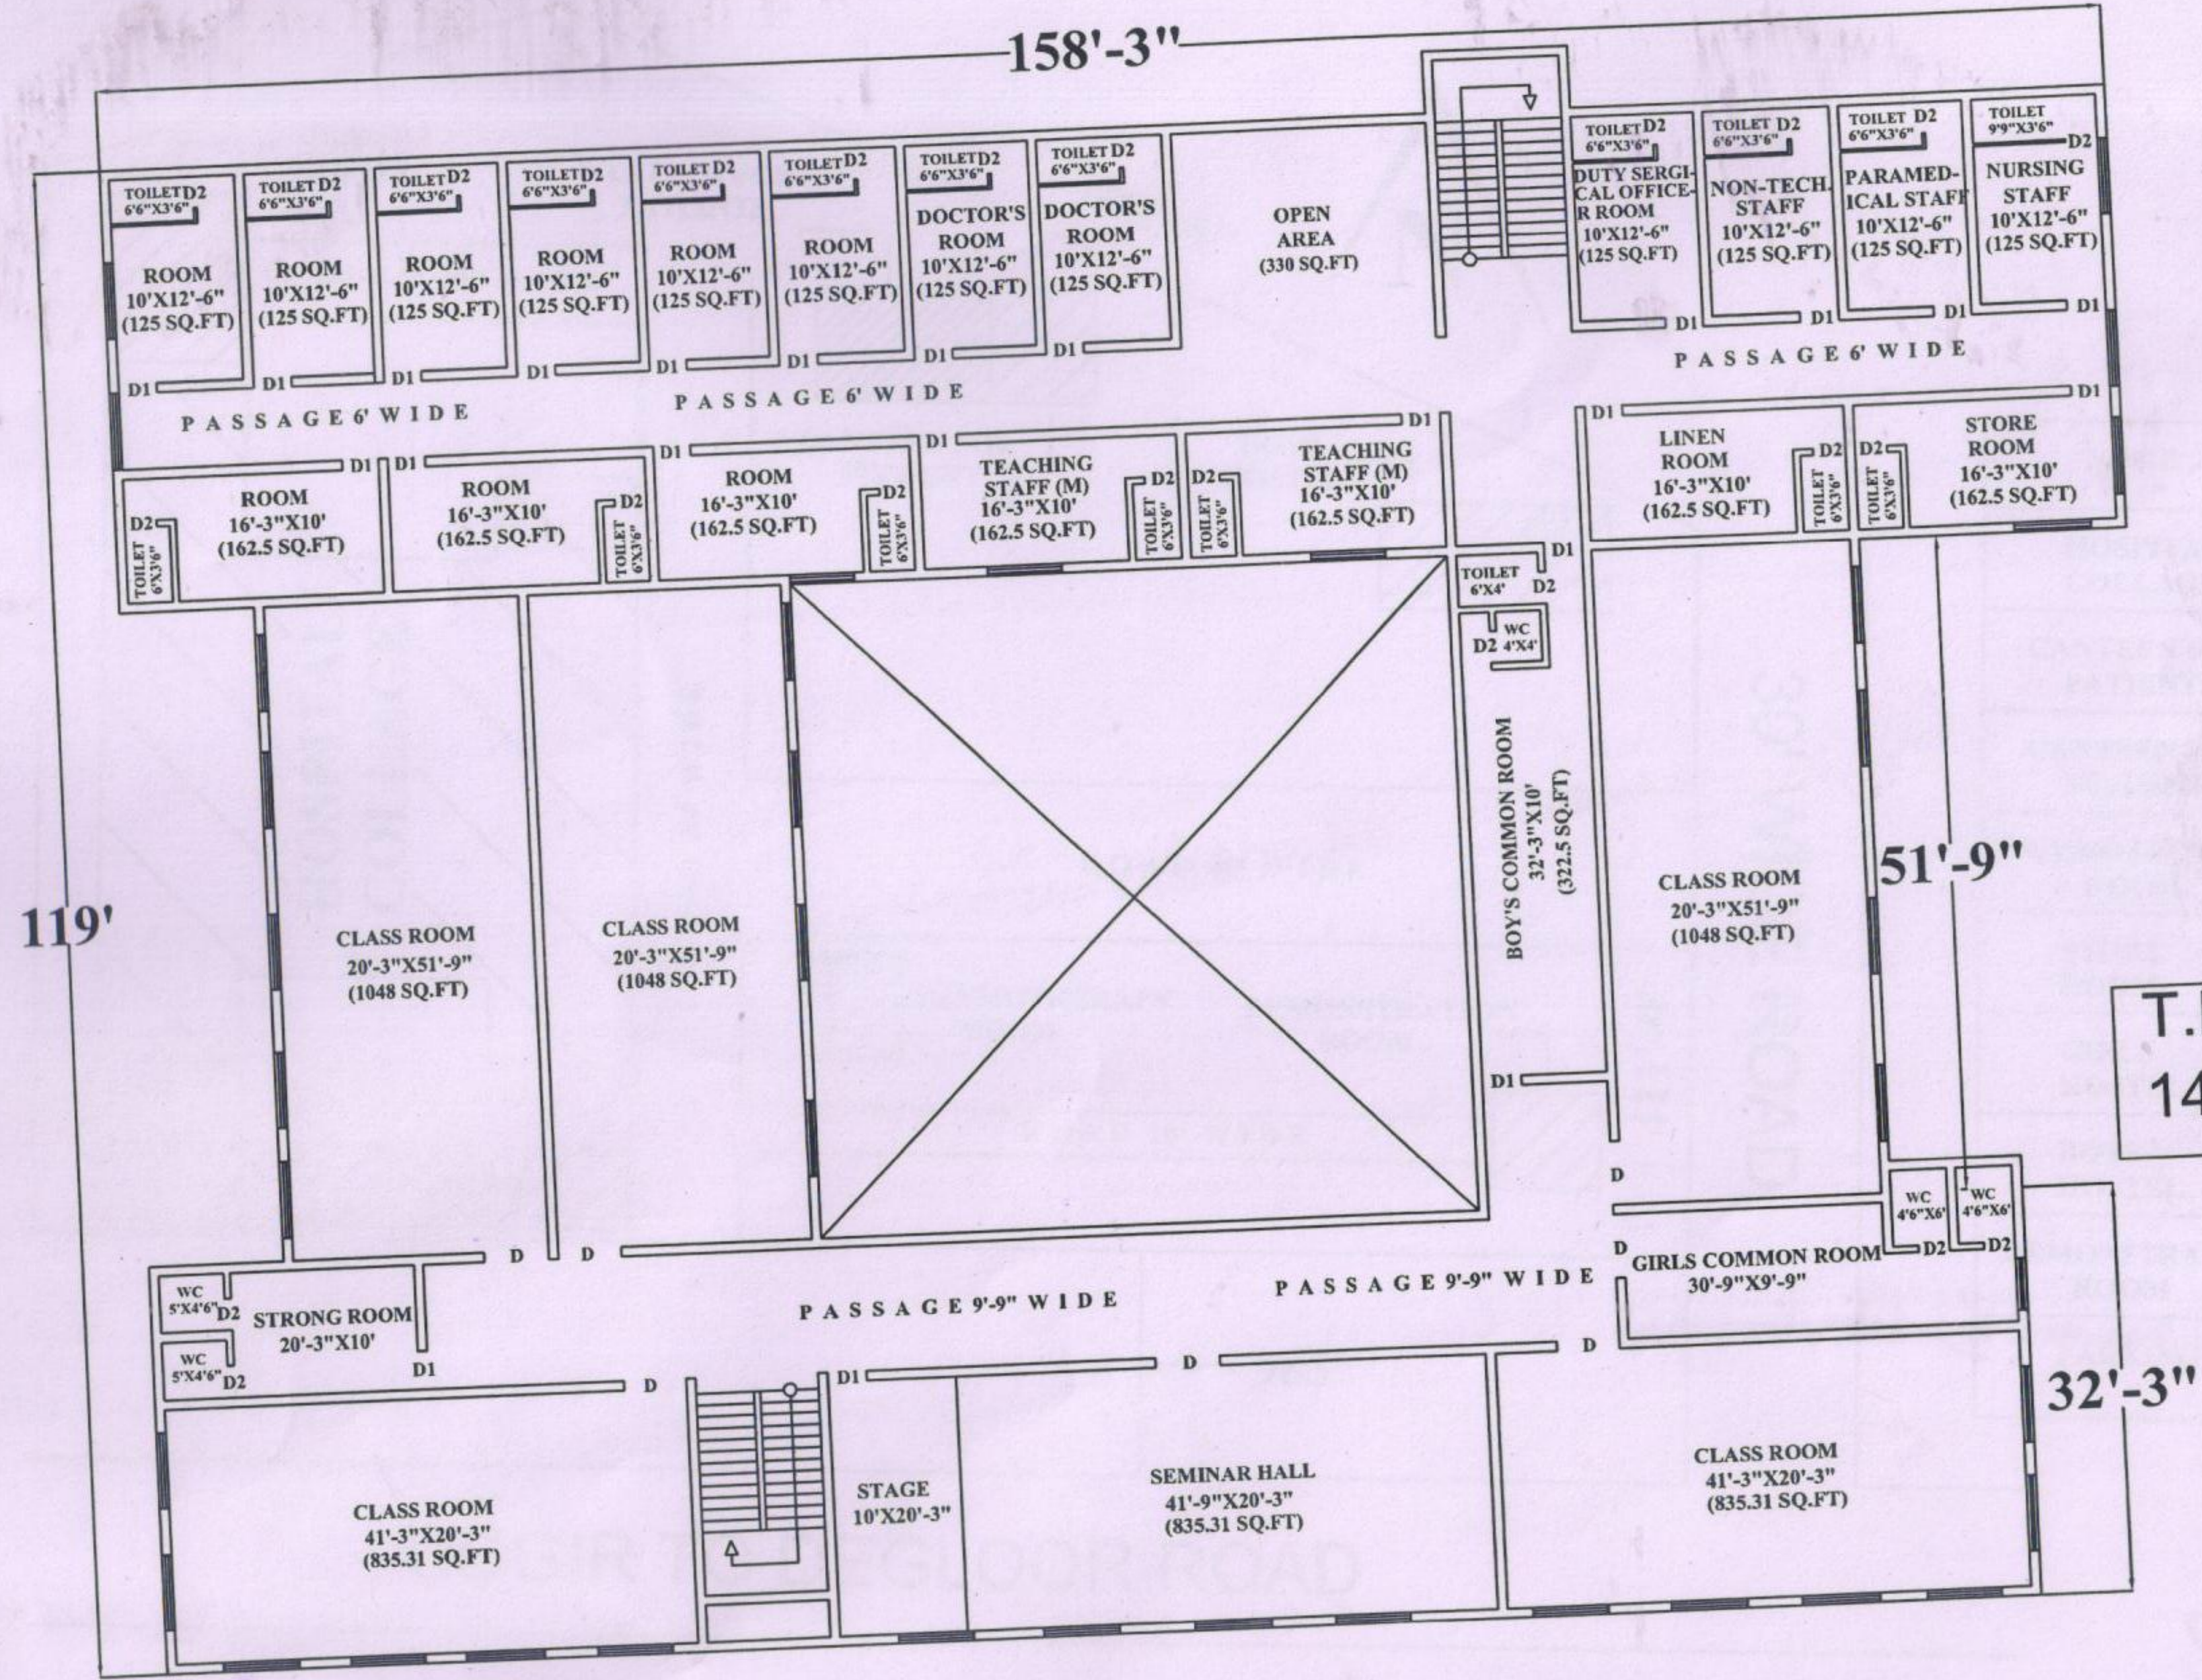

T.FLOOR AREA =  
14764 SQ.FT


*Dhanwanti*

☎ 259607  
Surwase M.T. (BE Civil)  
Planner R.C.C. Designer  
Valuer Consultant Engg.  
0869/2021 Udgir

# T.F PLAN

*Dhanwanti*  
Principal  
Dhanwantari Ayurved Medical  
College, UDGIR Dist. Latur-413



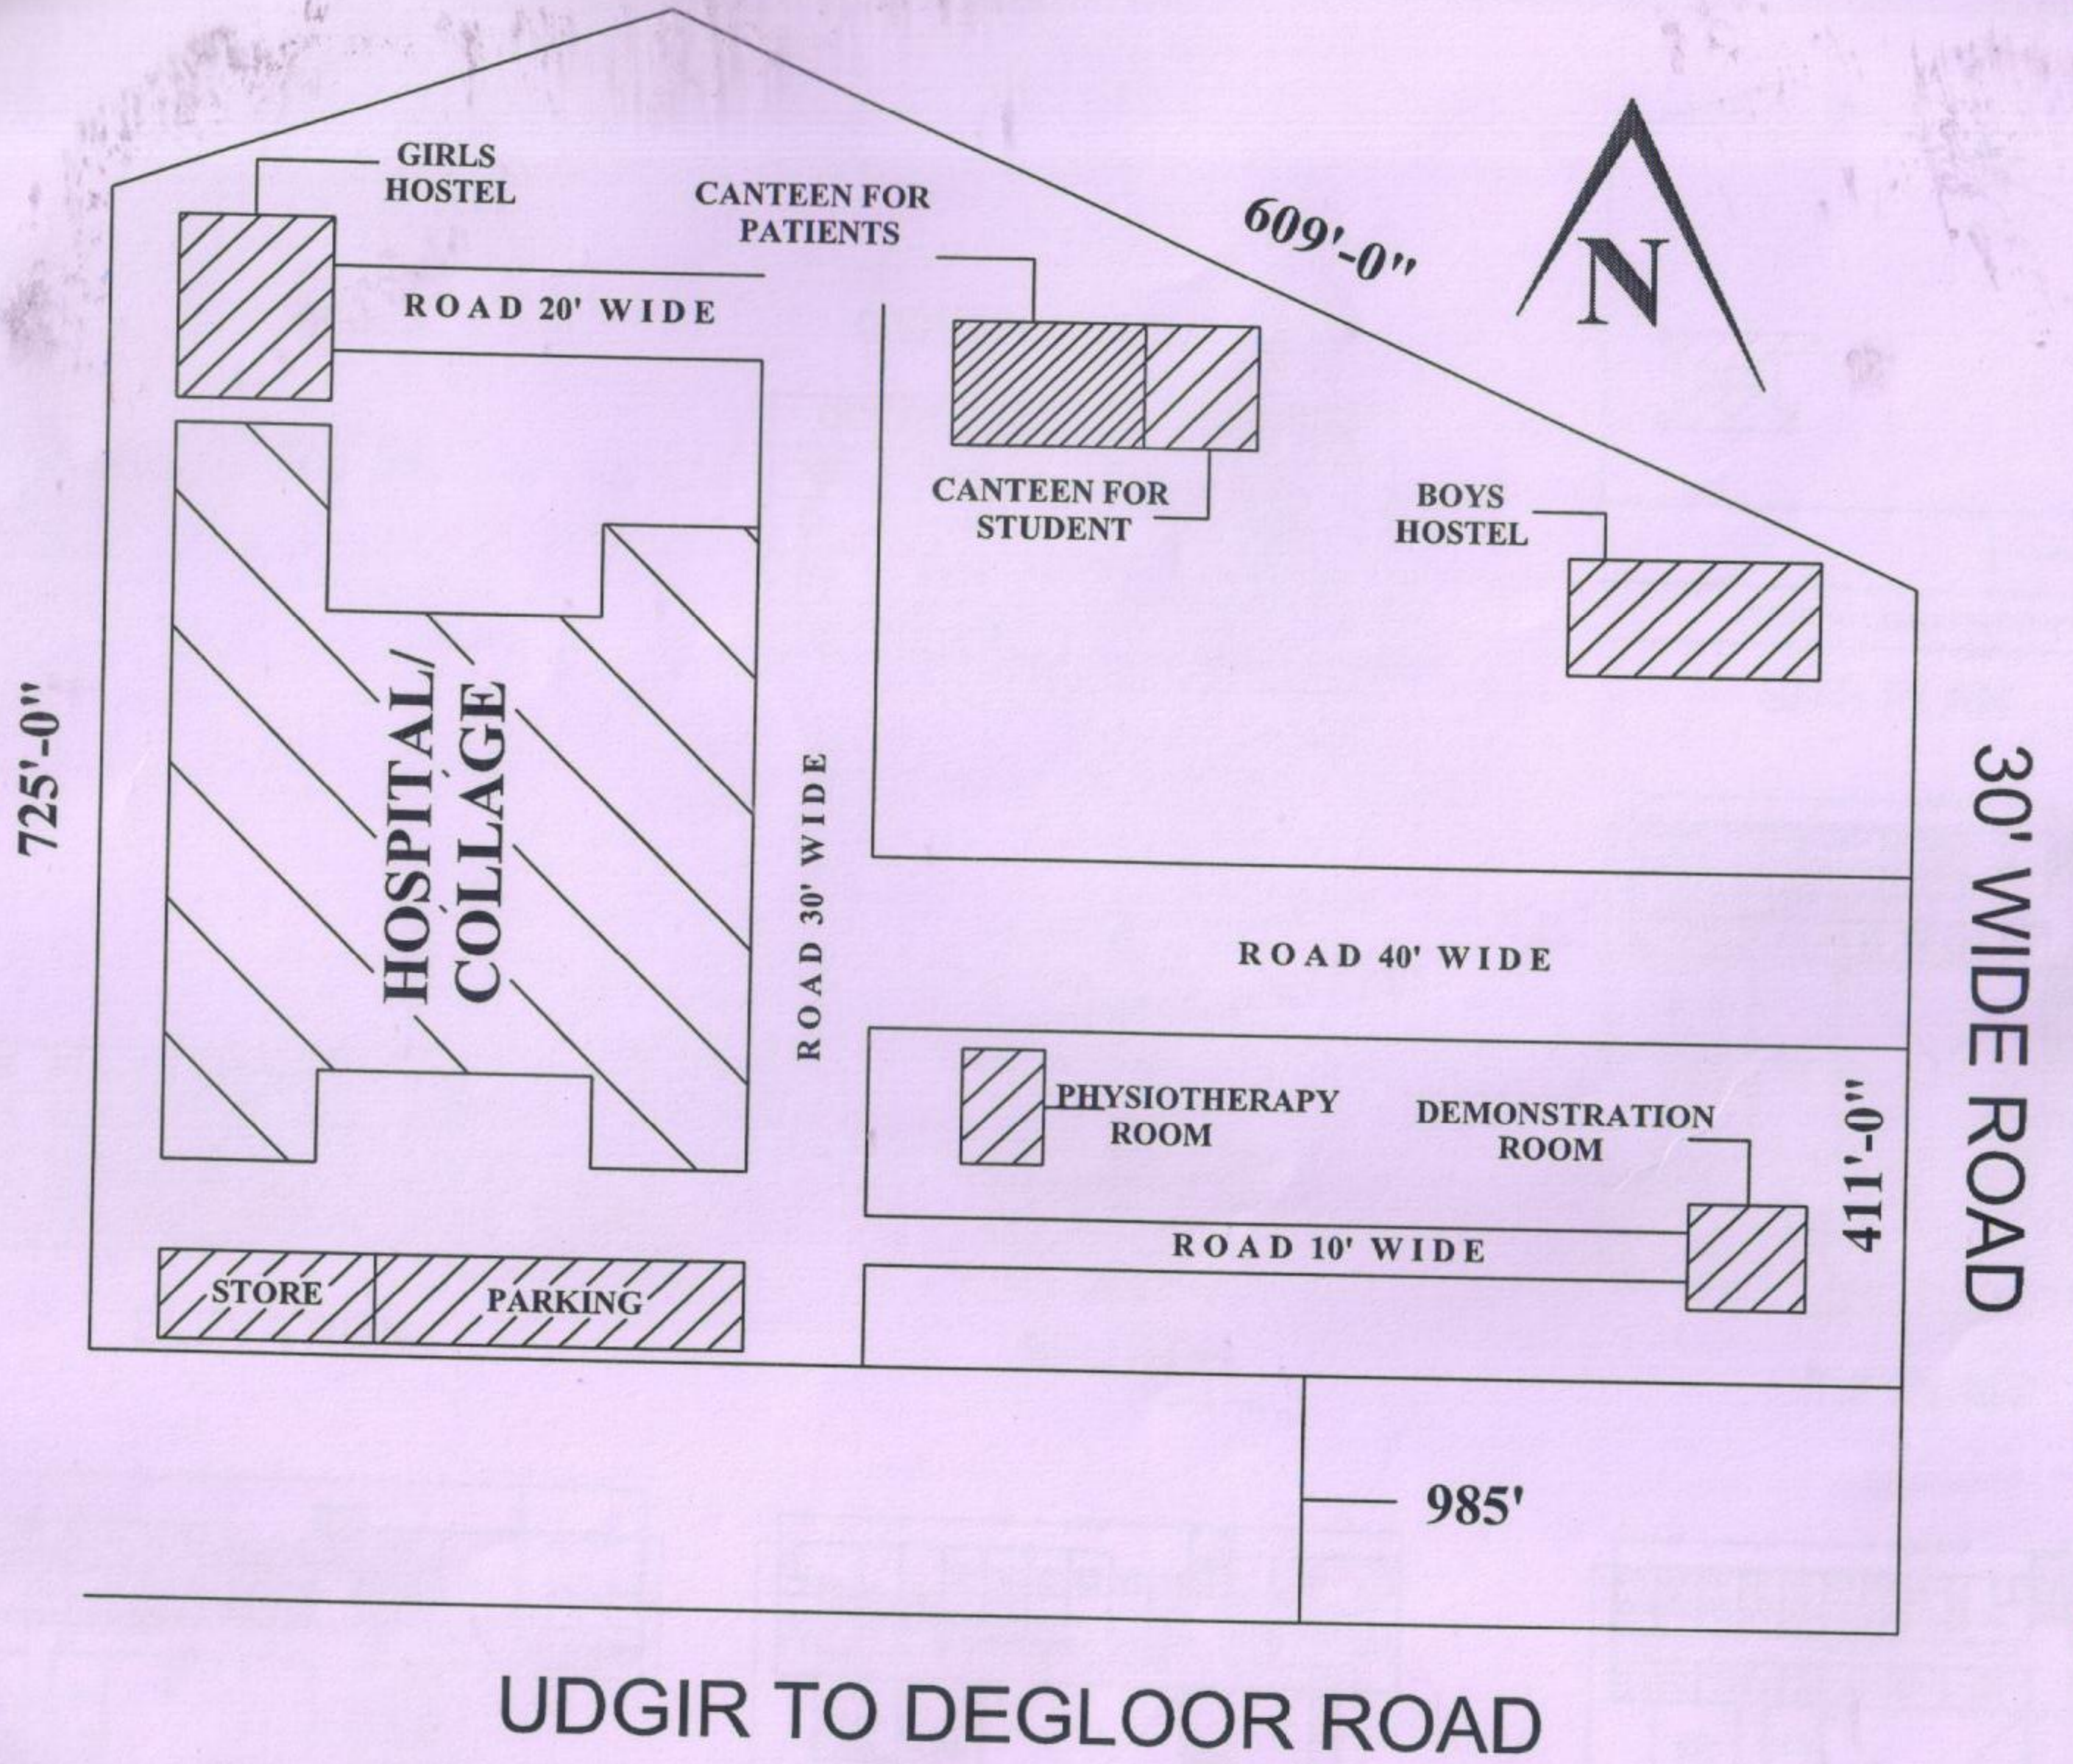

NAME	AREA
HOSPITAL/ COLLEGE.	62273 SQ.FT
CANTEEN FOR PATIENTS	1200 SQ.FT
CANTEEN FOR STUDENTS	1200 SQ.FT
PHYSIOTHERAPY ROOM	988.75 SQ.FT
STORE ROOM	576.00 SQ.FT
GIRLS HOSTEL	5928.00 SQ.FT
BOYS HOSTEL	6638.00 SQ.FT
DEMONSTRATION ROOM	672.00 SQ.FT
PARKING	720.00 SQ.FT


# LOCATION PLAN

(N.T.SCALE)

*[Signature]*  
Principal  
Dhanwantari Ayurved Medical  
College, UDGIR Dist. Latour 13

*[Signature]*  
☎ 259607  
Surwase M.T. (BE Civil)  
Planner R.C.C. Designer  
Valuer Consultant Engg.  
0869/2021 Udgir



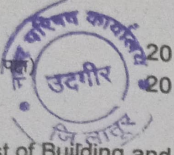

Rs. 100/-  
Inward 20 ११५८८५२  
Book No 14267  
Date 6.10.2020

2012-13

# उदगीर नगर परिषद, उदगीर

410

Assessment List of Building and Lands

Cashed

या वर्षासाठी कर आकारणीस पात्र असलेल्या इमारतीची आणि जमिनीची आकारणी सुची

क्र.क्रमांक	रस्त्याचे किंवा विभागाचे किंवा मंडळाचे नाव	मालमत्ता क्रमांक		मालमत्तेचे वर्णन	मालकाचे नांव	भोगवटदाराचे नांव	भाड्याने दिलेल्या भागाचे वार्षिक भाडे	भाड्याने न दिलेल्या भागाचे अंदाजे वार्षिक भाडे	एकूण (८+९) इमारतीचे किंवा जमिनीचे वार्षिक भाडे	दुरुस्ती इत्यादी साठी १०% कपात	इमारतीचे किंवा जमिनीचे कर योग्य मुल्य
		जुने क्रमांक	नविन क्रमांक								
१	२	३	४	५	६	७	८	९	१०	११	१२
		3-2 1989	2-2 1018	भ.नं. २५२ मधील २ हेक्टर १७ आर अमीक	छानवतरी भावूकेटिक सहायिद्यालय उदगीर	बाळमगवान प्रसारक मंडळ तर्फे बाळाखोले पालिक			२५६९१३ १८५१८५ १८५८५ १२८५६	२५६९१ १८५१८ १८५१८ १२८५६	२०२२ १६६६७ १६६६७ ११५६२
										जा.क्र. उमप/१/३/उमप/१३/२००६ दिनांक २०-९-२००६	

आकारण्यात आलेल्या करची रक्कम

अपिलाचे आणि त्यानंतरचे फेरफार

नगर पालिकेच्या			शासनाच्या		एकूण (१३ ते १७)	नगर पालिकेच्या			शासनाच्या		एकूण (२० ते २४)	कर अधीक्षक नंबर वाढ किंवा घट करण्यात आल्याच्या बाबतीत आदेशाच्या निर्देशासह शहर	
एकत्रित मालमत्ता कर २२%	विशेष शिक्षण कर २%	वृक्ष कर १%	शिक्षण उपकर	रोजगार हमी उपक्रम		कर योग्य मुल्य इमारत किंवा जमिनीचे	एकत्रित मालमत्ता कर २५%	विशेष कर २%	वृक्ष कर १%	शिक्षण उपकर			रोजगार हमी उपक्रम
१३	१४	१५	१६	१७	१८	१९	२०	२१	२२	२३	२४	२५	२६
५६६६६	३५०००	३५०००	२५२८	२५२८								Copy Free of the Time of App. Date of App. Date of Issue Copying Fee Cost of Paper Copy Prepared by Copy Checked by	Municipal Corporation Udg. बाळाखोले पालिका 6.10.2020 99/-
		२०८५											

कर अधीक्षक  
नगर परिषद उदगीर  
सत्य प्रती लोपा

१) सदरील नोंद ही नगर परिषद मालमत्ता रजिस्टर मध्ये कर आकारणीच्या मर्यादित घेण्यात येत असून यास मालकी हक्क पुरावा म्हणून वापरता येणार नाही. २) सदरील मालमत्तेबाबत सनदशीर आक्षेप/उज्वारी/न्यायालयीन आवेश प्राप्त झाल्यास भविष्यात नगर परिषदेला सदरील नोंद रद्द करण्याचा अधिकार राखून ठेवत आहे. ३) सदरील मालमत्तेवर नजरचुकीने कराची बाकी निघाल्यास संबंधितांनी ती भरून घेणे बंधनकारक आहे. ४) सदरील मालमत्तेचे विना परवानगी बांधकाम केल्यास/असल्यास नियमाप्रमाणे कायदेशीर कार्यवाही करण्यात येईल. ५) नोंदीतील क्षेत्र बाबत /बांधकाम प्रकार बाबत चुकीची माहिती दिल्यास दंडासह कायदेशीर कार्यवाही करण्यात येईल.



नगर परिषद कार्यालय, उदगीर-

उदगीर (वधूली विभाग)

वती क्र.

951

पावती

दि. 1-3-2024

आज दिनांक

01.3.2024

रोजी श्री.

Secretary Balbhagwan

Shikshan Mandal

घर क्र.

2-2-1018

चे मालमत्ता कर, शिक्षण,

रो.ह.यो.कर वर्षे

23:

ते 24

पर्यंतचे धनादेश क्रमांक

220531

दिनांक

26.2.24

रक्कम रुपये

125499/-

/- प्राप्त झाले.

सदरील रक्कम नगर

परिषद फंडामध्ये किर्द पान दिनांक

रोजी जमा झाले.

सबब पावती देण्यात येते.



OE

मुख्याधिकारी

नगर परिषद उदगीर